



MAPA 3 - HODNOCENÍ ŠUMPERSKÉHO VODOVODU Z HLEDISKA PAMÁTKOVÉ PÉČE (STAV K ROKU 2021)


Vodní zdroje města Šumperka do roku 1970

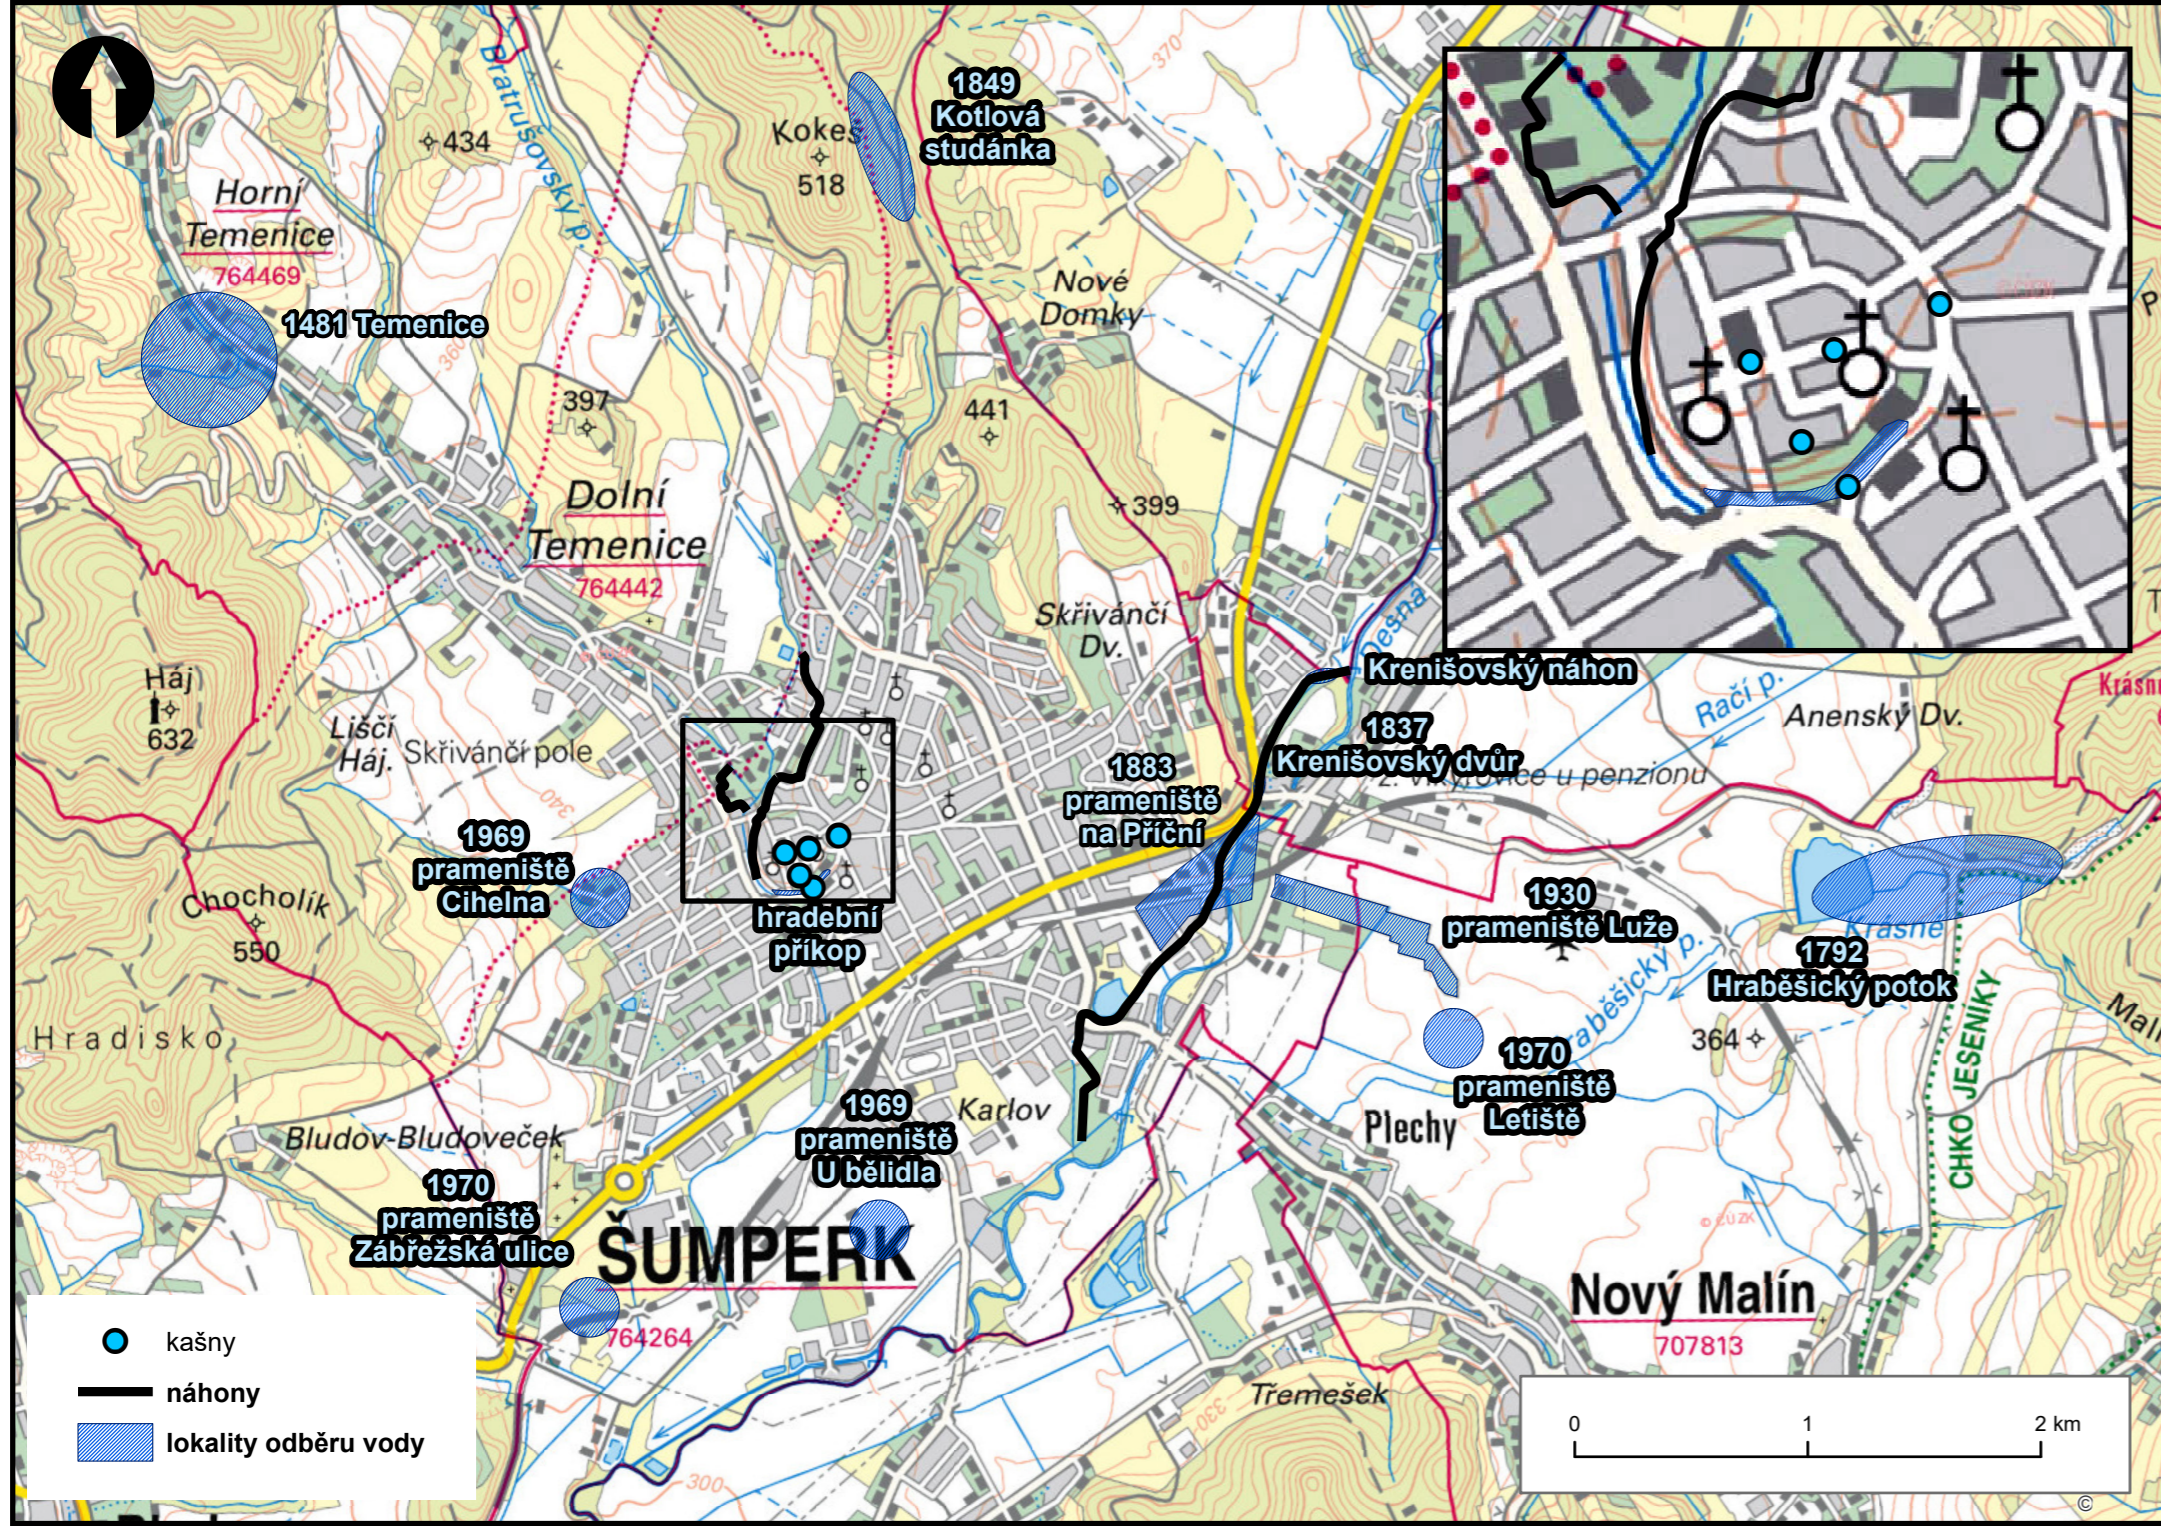

Šumerská vodárna a vodovodní síť s hydranty v roce 1883

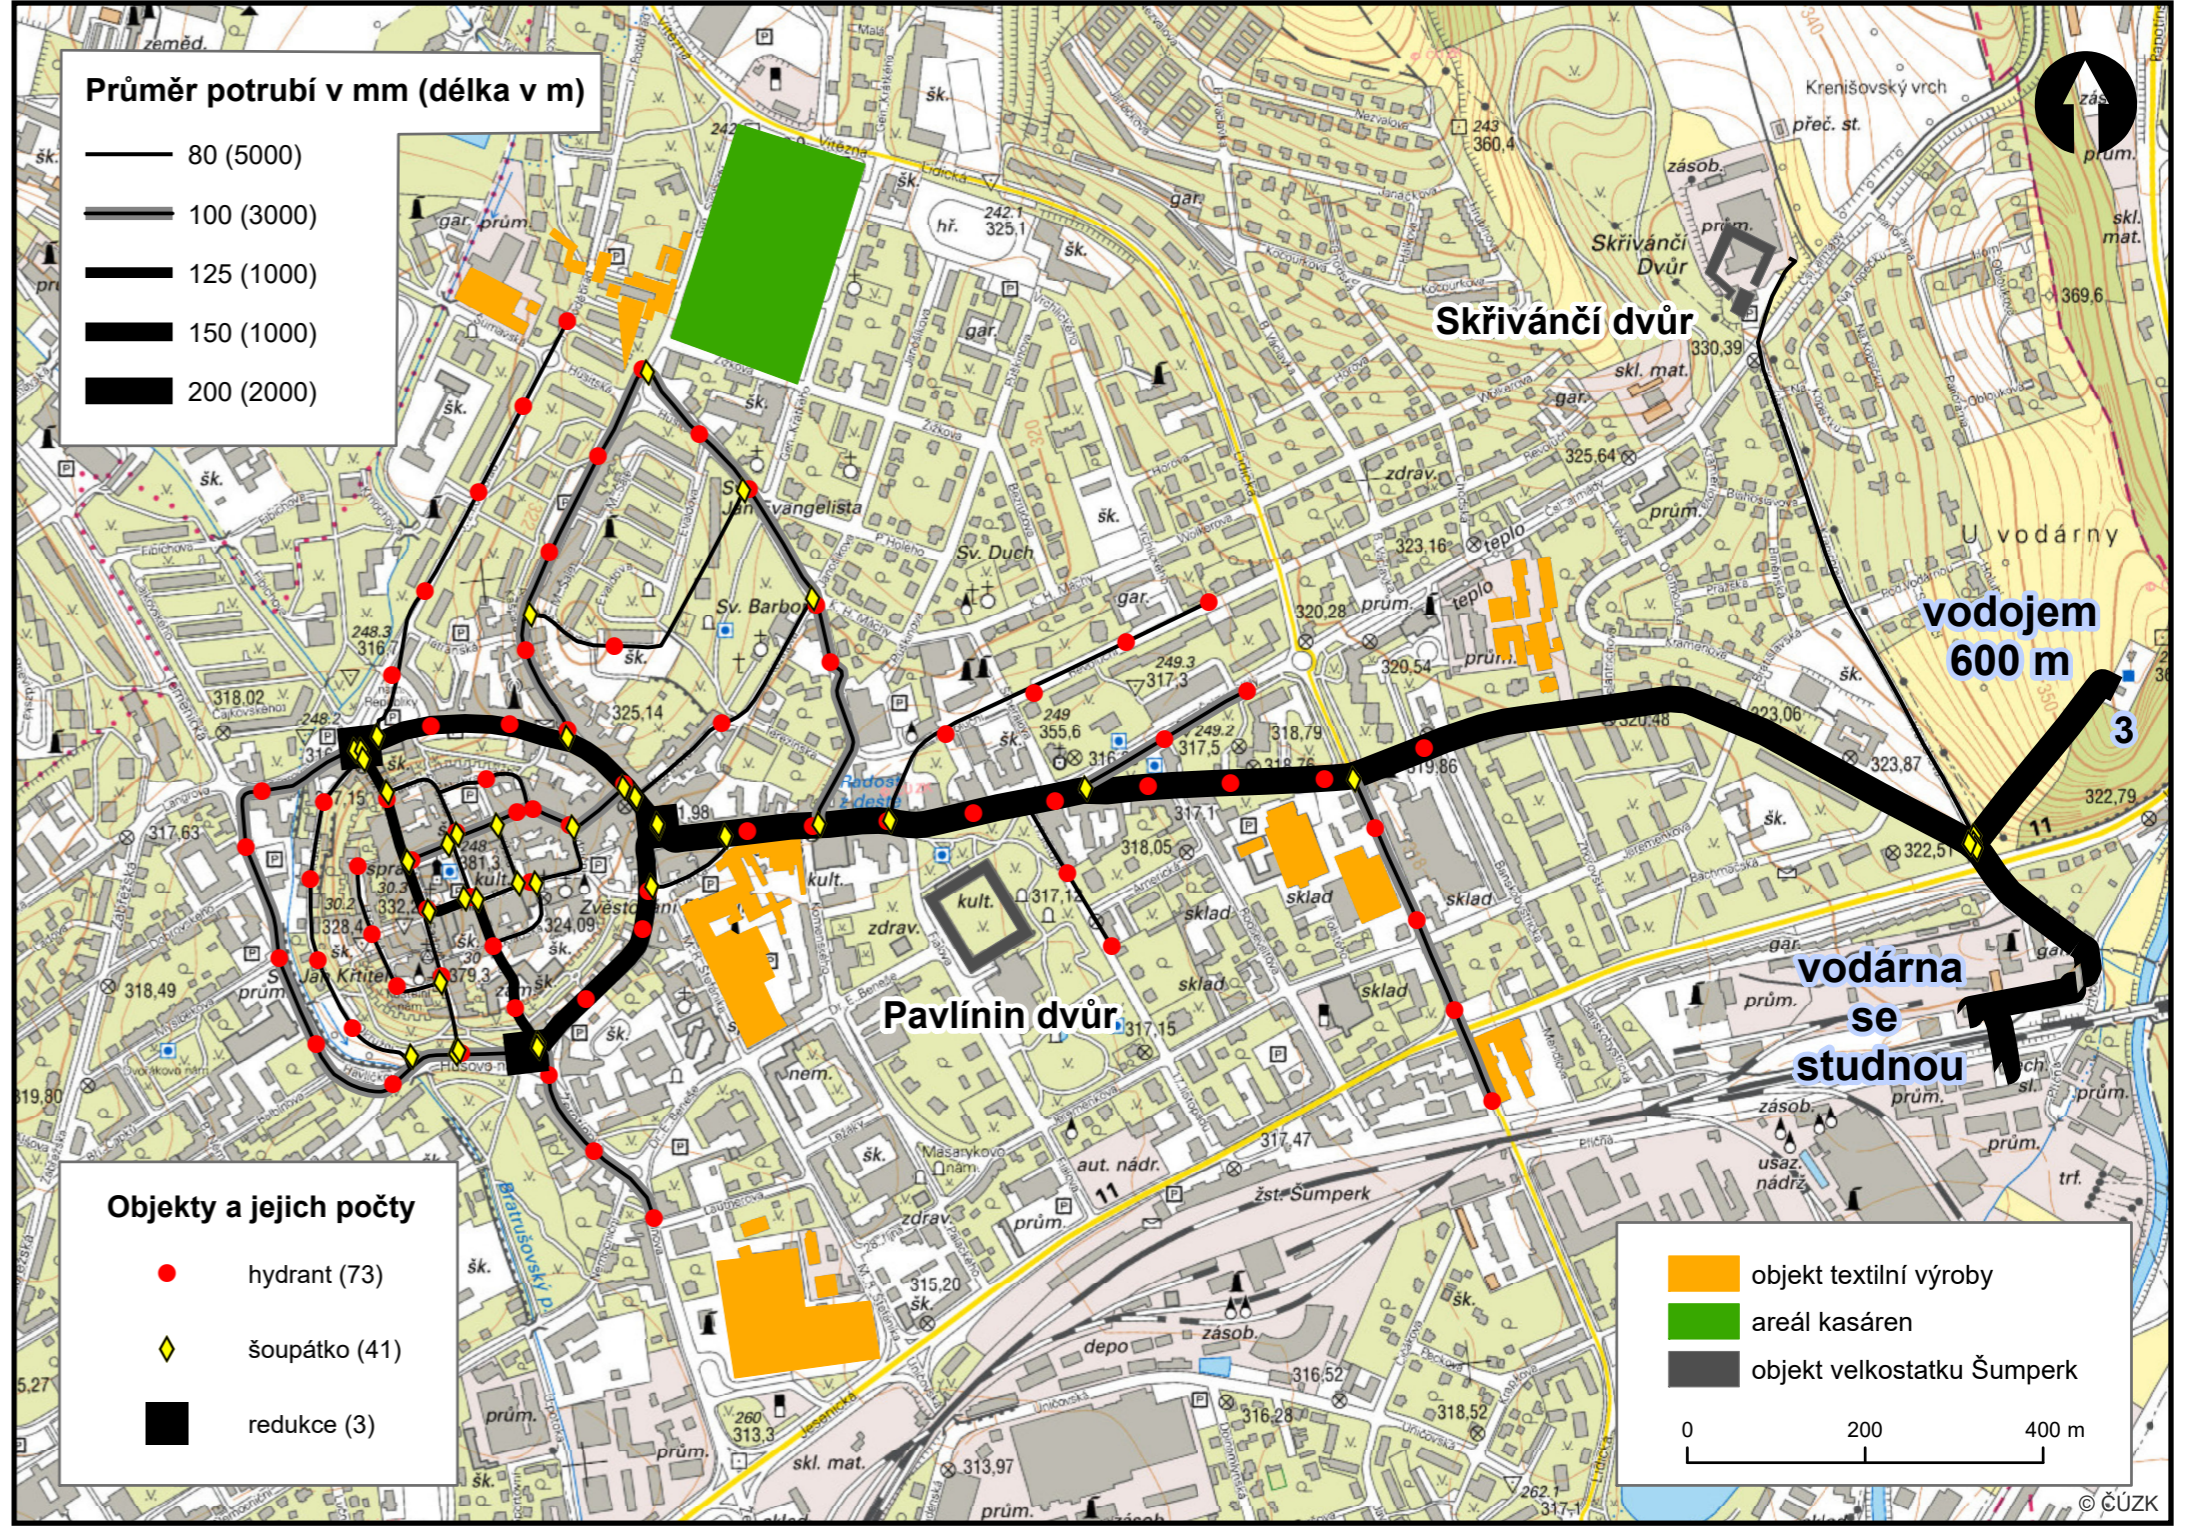


1. Vodojem Vyhlička (30. léta 20. století)

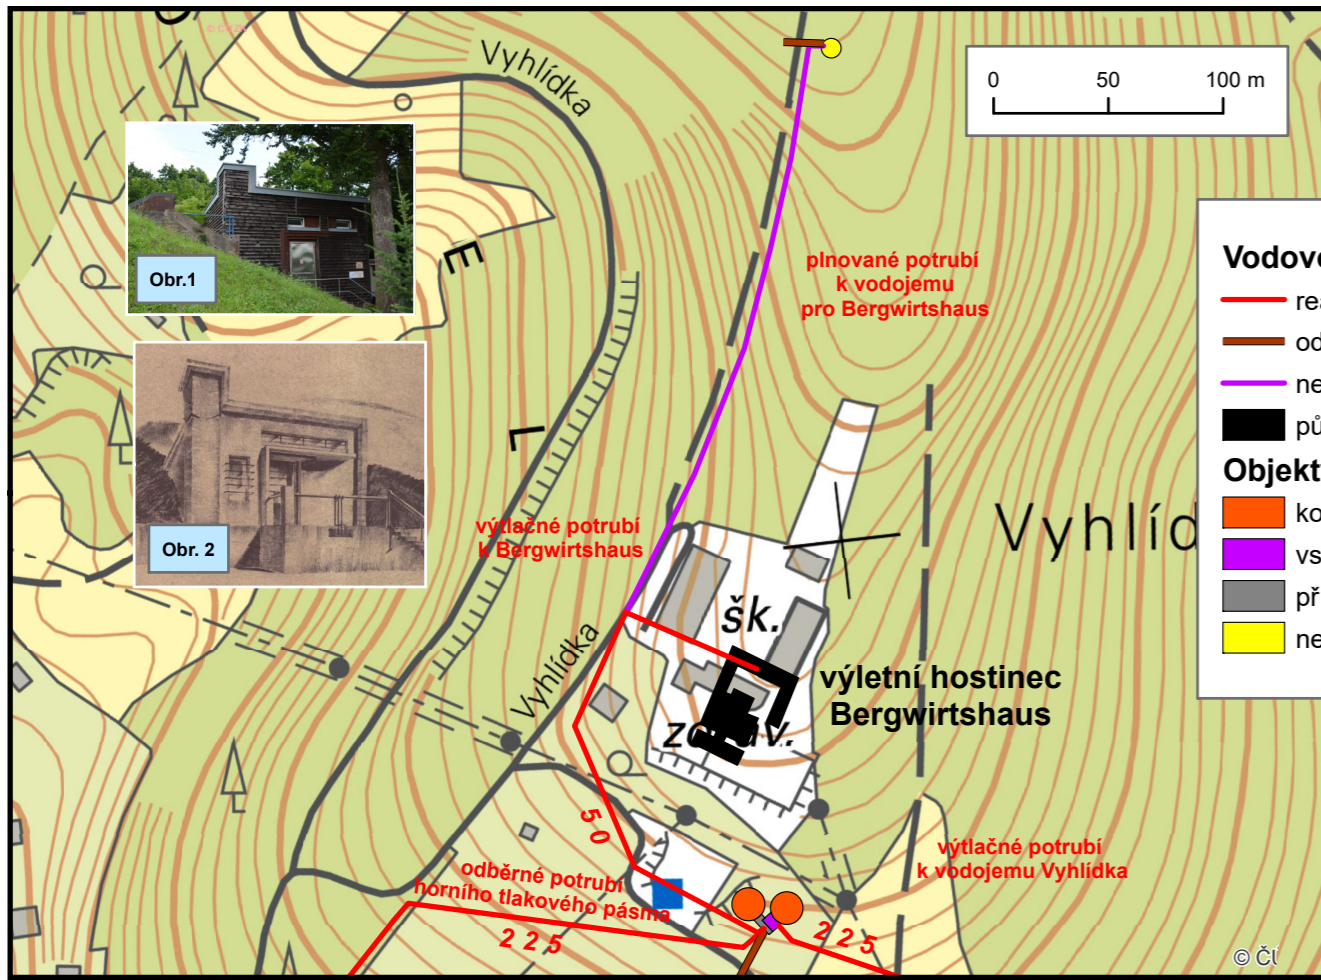

Obr. 1 Portál vodojemu na Vyhličce (červenec 2021); Obr. 2 Skica portálu v projektové dokumentaci (1931)

2. Vodojemy na Krenišovském kopci

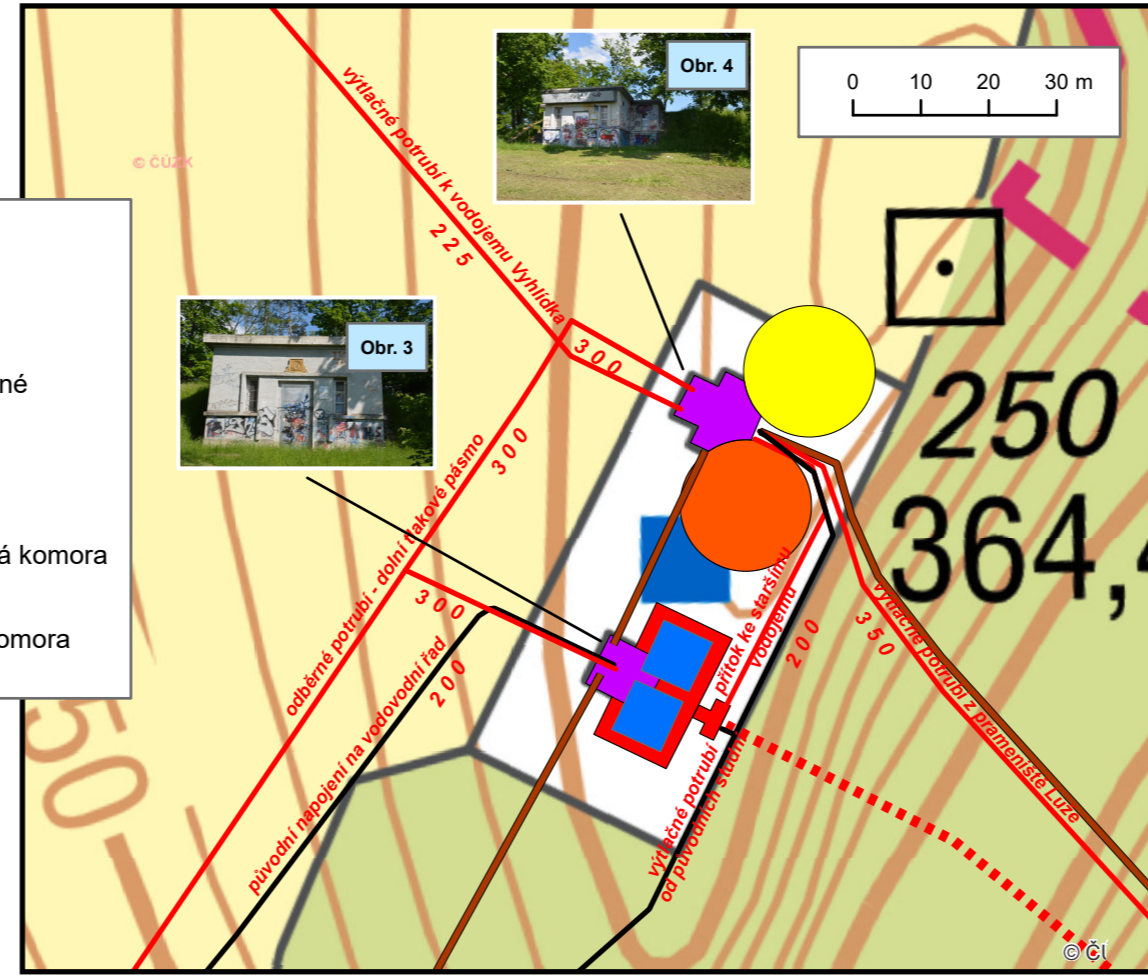


Obr. 3 Portál původního vodojemu na Krenišovském kopci; Obr. 4 Portál nového vodojemu na Krenišovském kopci (červenec 2021)

3. Objekty městské vodárny (1905-1930)




Obr. 5 Současná podoba vodárny se studnou (1), sekci pro elektrická čerpadla (2) a původní strojovnu (3); Obr. 6 Jímací objekt VII; Obr. 7 Jímací objekt VIII; Obr. 8 Objekt bývalé vodní elektrárny pro pohon čerpadel (červen 2021)

Šumerský vodovod v letech 1883-1970

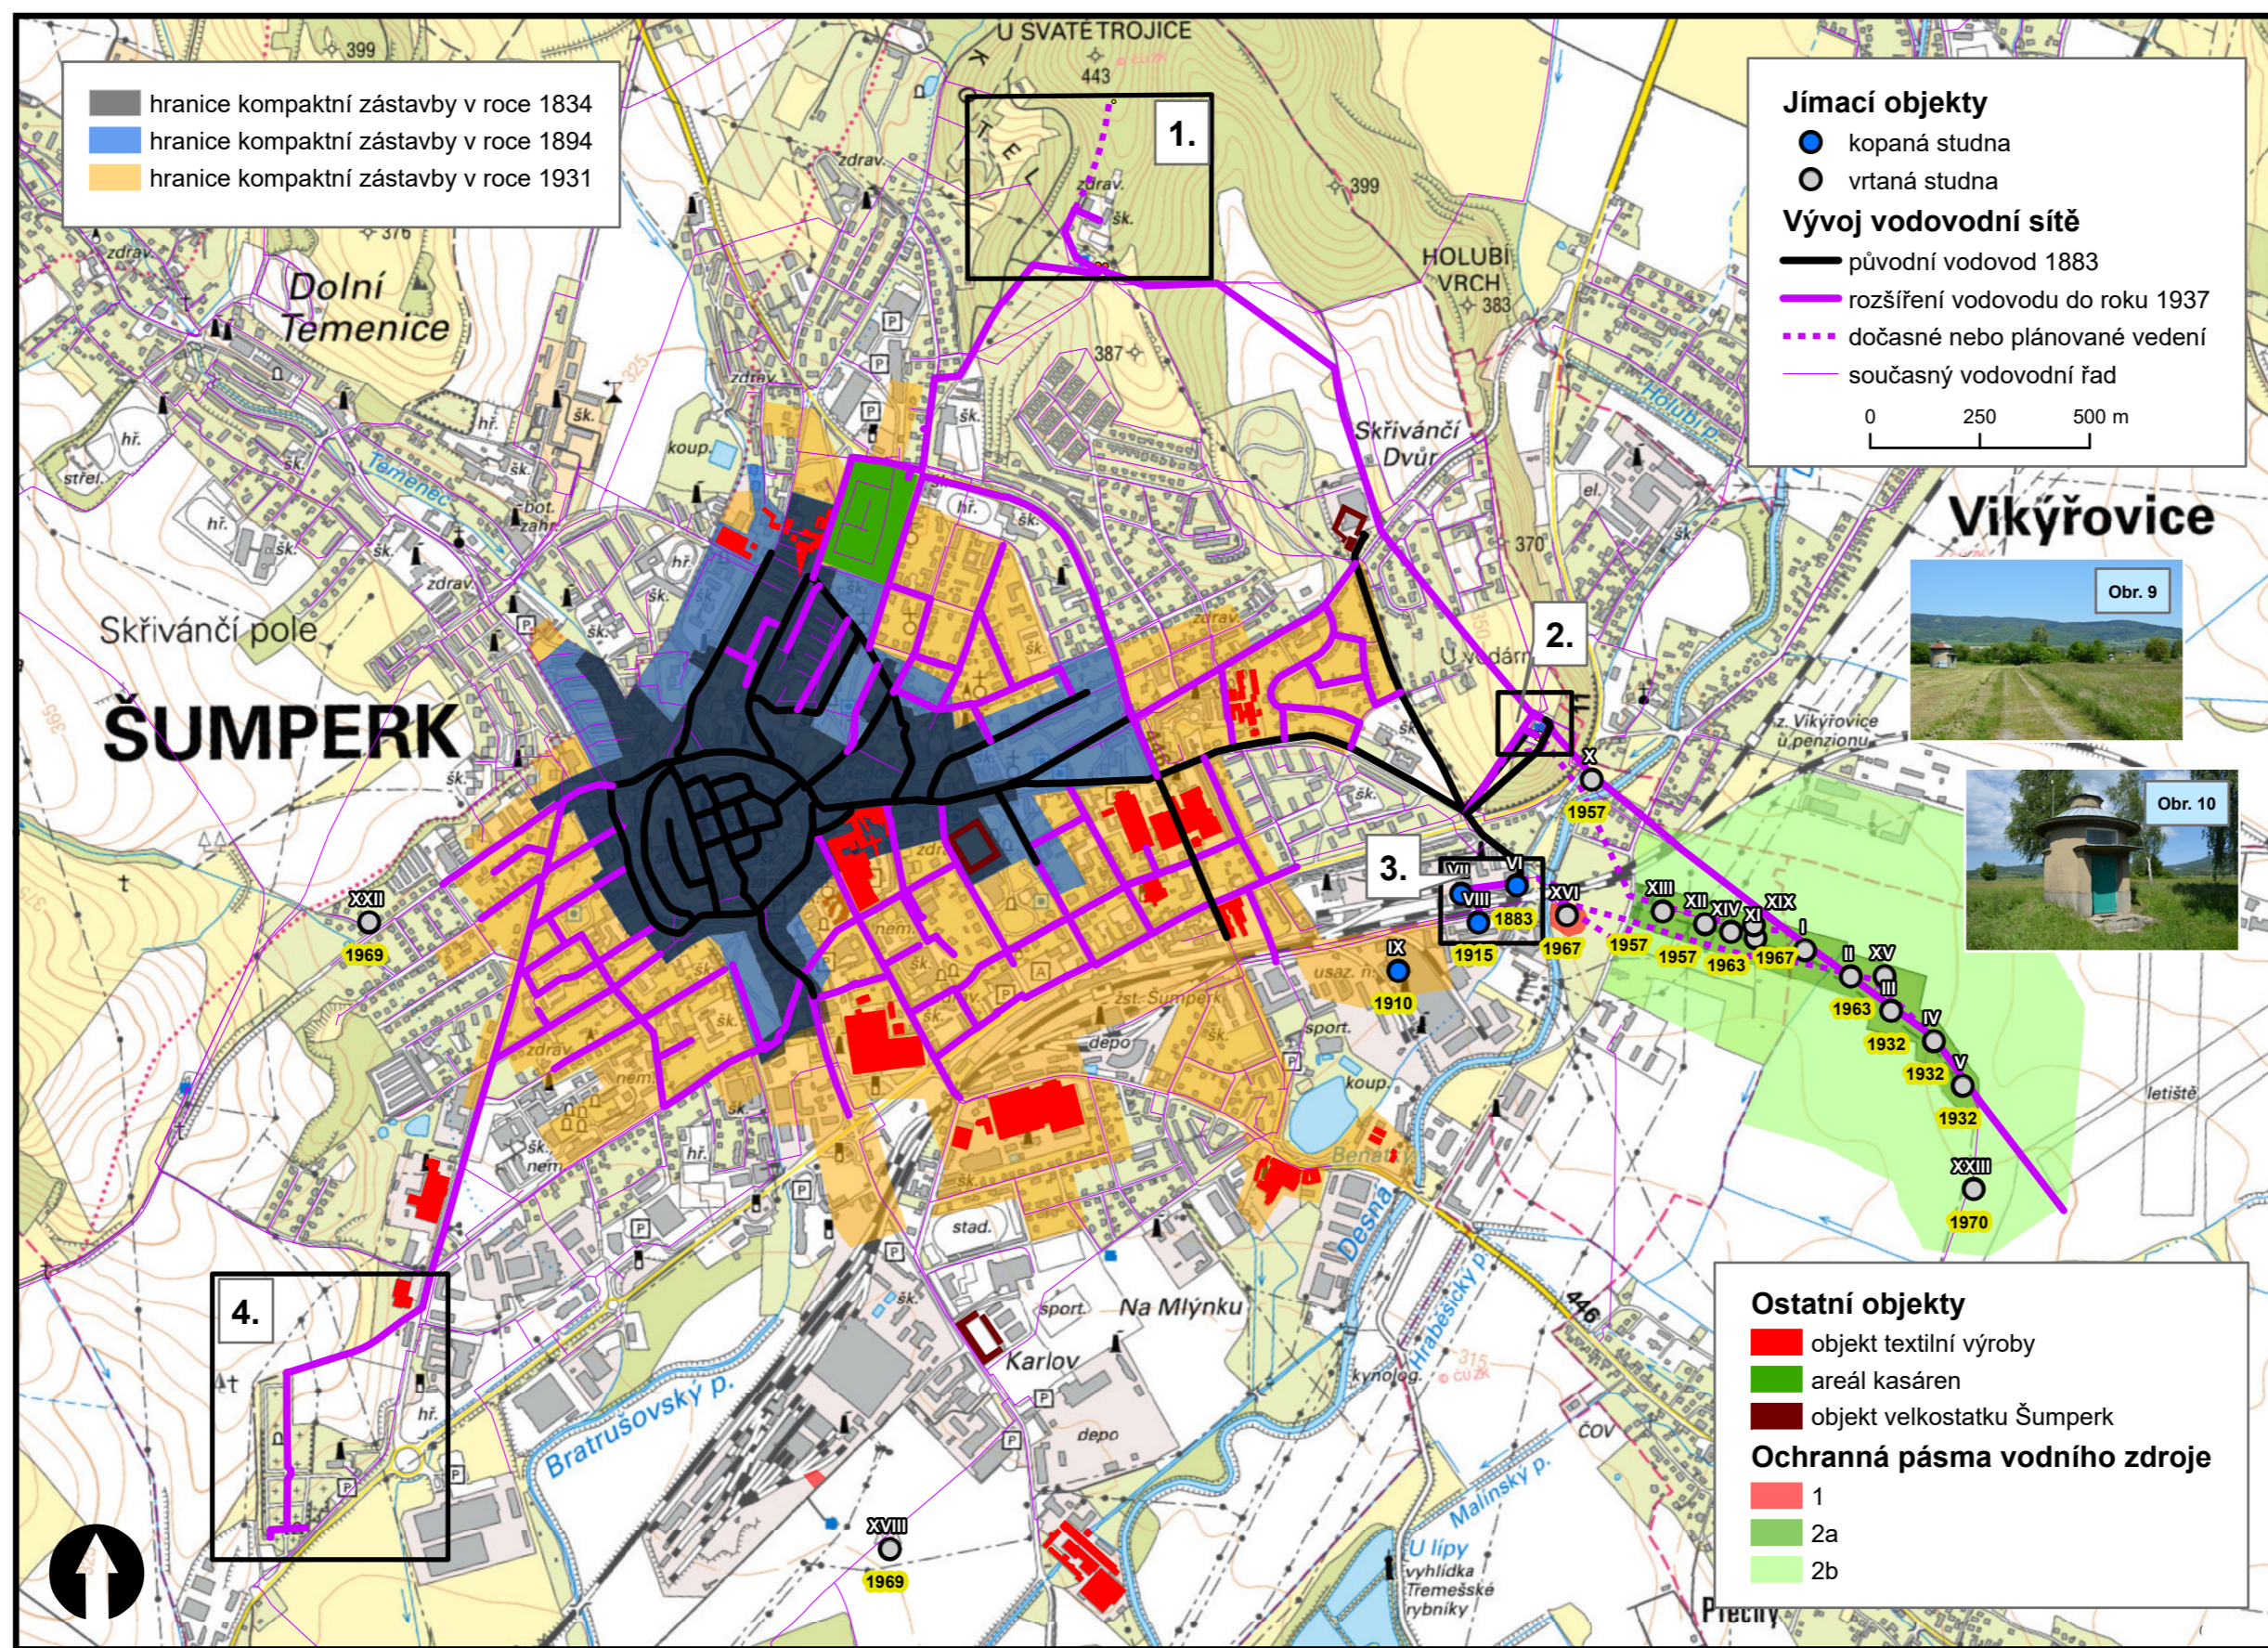

Obr. 9 Jímací studny v prameniště Luže, pohled k Novému Malínu; Obr. 10 Detail jímací studny V (červenec 2021)

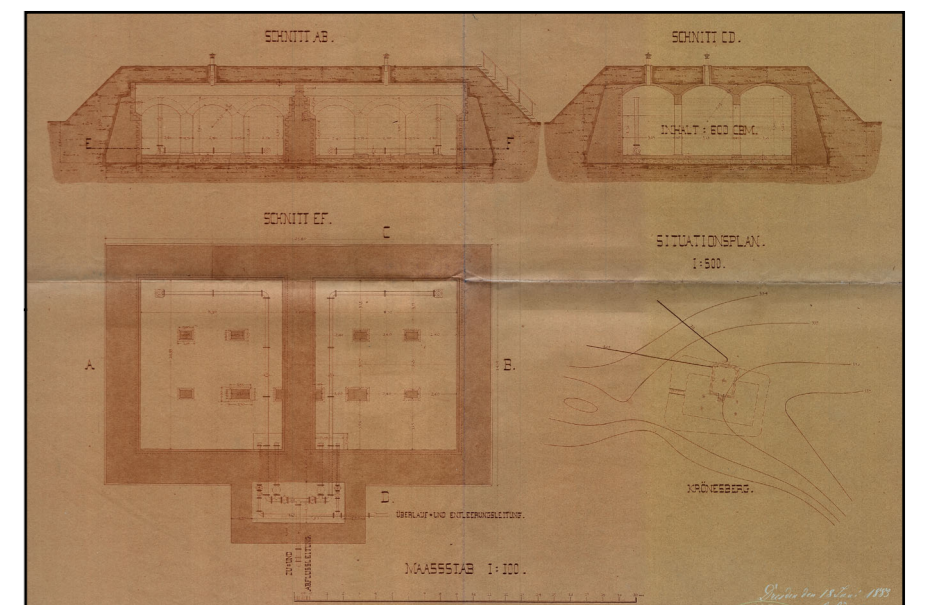


Vodojem na Krenišovském kopci v projektové dokumentaci, pozitiv modrotisk (1883)


Jímací objekty

Název	Lokalita	Rok	Houbka (m)	Průměr (mm)	Výdatnost	Výdatnost 1979
I	Luže	1932	40	600	8	2,5
II	Luže	1932	40	600	8	2,3
III	Luže	1932	40	600	8	2,4
IV	Luže	1932	40	600	8	2,5
IX	Zenit	1910	-	-	3	-
V	Luže	1932	40	600	8	1,5
VI	Na Příčnici	1883	23	1500	2	1,2
VII	Na Příčnici	1905	23	2000	3	2,3
VIII	Na Příčnici	1915	27	2500	6	3,5
X	Luže	1957	40	350	-	3,5
XI	Luže	1957	40	350	-	1,1
XII	Luže	1957	40	350	-	2,0
XIII	Luže	1957	40	350	-	5,5
XIV	Luže	1963	40	350	-	3,2
XIX	Luže	1967	40	350	-	2,9
XV	Luže	1963	47	350	-	5,2
XVII	Luže	1967	40	350	-	7,0
XVIII	Na Bělídě	1969	40	350	-	4,5
XXII	Cihelna	1969	30	350	-	1,2
XXIII	Letiště	1970	40	350	-	3,5
XXIV	Zabřežská ulice	1970	20	350	-	1,5


4. Městský hřbitov

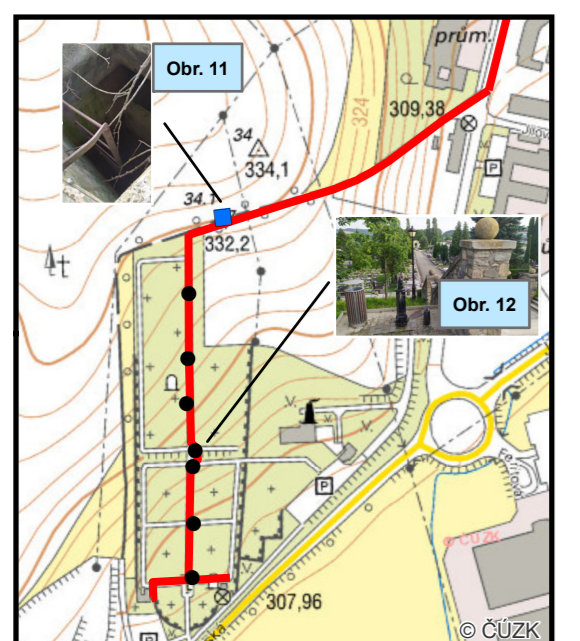


Obr. 11 Aktuální stav vodojemu (květen 2021)
Obr. 12 Nový výtakový stojan na původní pozici (květen 2021)

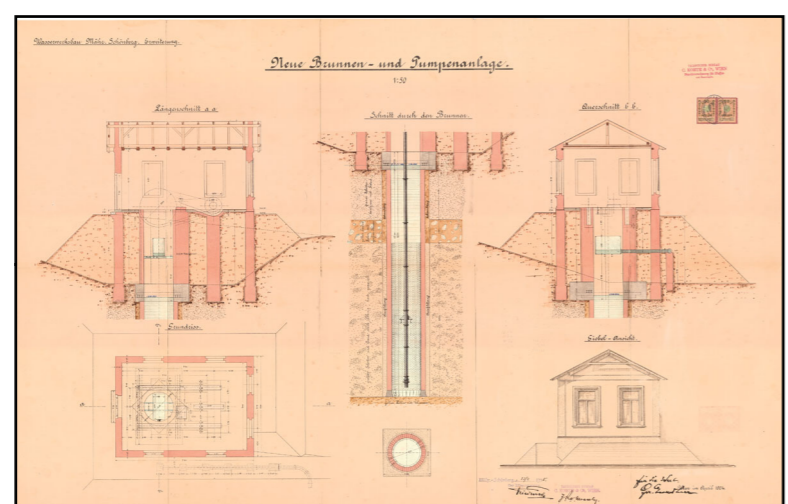


Jímací objekt VII v projektové dokumentaci (1905)

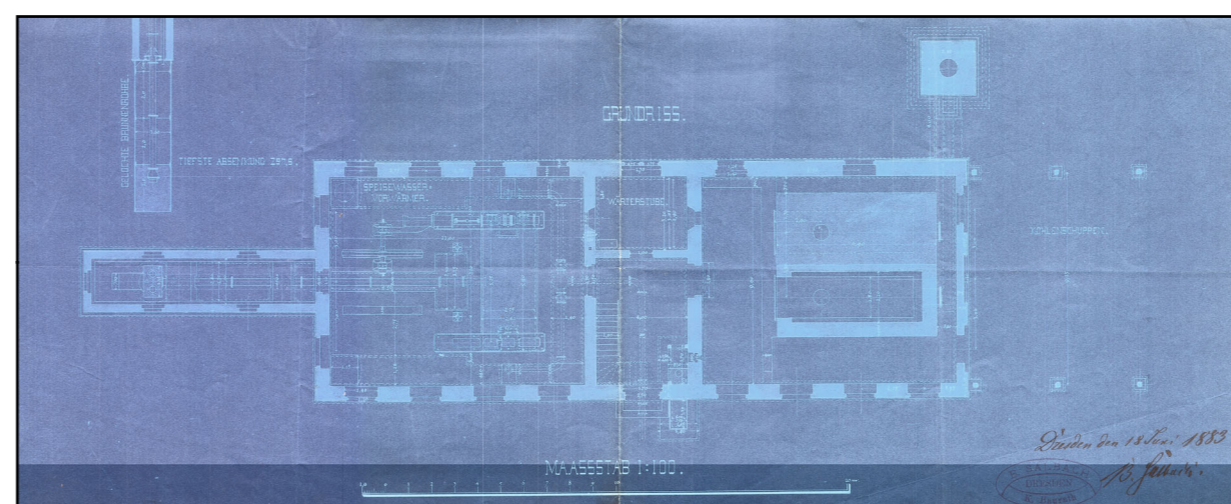

Podorys objektu vodárny v projektové dokumentaci - modrotisk (1883)

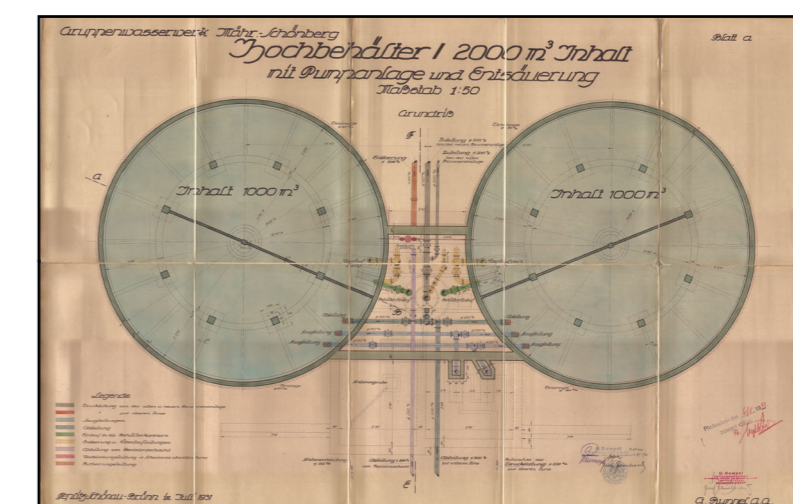

Detail dvoukomorového vodojemu na Krenišovském kopci v projektové dokumentaci (1931)

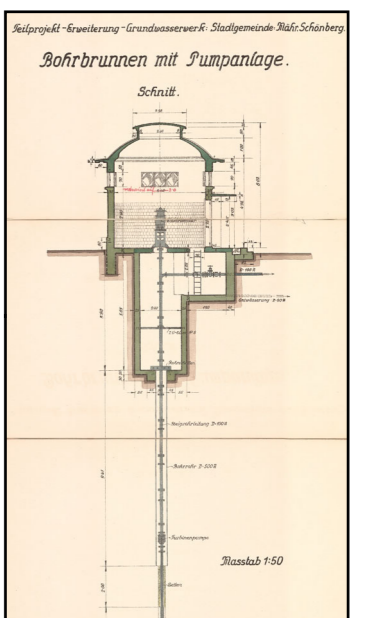

Objekt jímací studny prameniště Luže v projektové dokumentaci (1930)