

MINISTERSTVO LESNÍHO A VODNÍHO HOSPODÁŘSTVÍ ČSR

100 10 PRAHA 10 - VRŠOVICE, TR. SNB č. 65

II. OPKSKM

IIa, IIb.

OKRESNÍ NÁRODNÍ VÝBOR MĚLNÍK		
Doba 11. 11. 1986		
Váze Č.j. 366/86	zaps	201

VÁŠ DOPIS ZNAČKY / ZE DNE

NAŠE ZNAČKA

VYŘIZUJE / LINKA

PRAHA dne 17.1.1986

věc

63 371/1846/OSS/85 Dr.Nietscheová/2451

R o z h o d n u t í

Ministerstvo lesního a vodního hospodářství ČSR jako příslušný odvolací orgán ve smyslu ust. § 58 zák. č. 71/1967 Sb. o správním řízení rozhodlo o odvolání JZD " 25. výročí " Mělnické Vtelno z 1.4.1985, MNV Mělnické Vtelno č.j. 194/85 ze dne 29.3.1985, JZD " Partyzán " Řepín - Střemy ze dne 2.4.1985 a Okresní zemědělské správy Mělník zn. 297/85 ze dne 2.4.1985 proti rozhodnutí odboru vodního a lesního hospodářství a zemědělství Středočeského KNV v Praze č.j. VLHZ 29/85 - 233 ze dne 8.1.1985 ve věci stanovení II. pásma hygienické ochrany vodních zdrojů skupinového vodovodu Kladno - Slaný - Kralupy - Mělník podle ust. § 59 téhož zákona

t a k t o :

Napadené rozhodnutí odboru VLHZ Středočeského KNV Praha č.j. OVLHZ 29/85 - 233 ze dne 8.1.1985 se z důvodů odvolání podaného JZD " 25.výročí " Mělnické Vtelno, MNV Mělnické Vtelno a JZD "Partyzán" Řepín - Střemy m ě n í tak, že výrok napadeného rozhodnutí se doplňuje o část odůvodnění tohoto rozhodnutí nazvanou " K připomínkám účastníků řízení" až po 6.odstavce na straně 5

napadeného rozhodnutí končící slovy " ... předpisy o skladování a manipulaci včetně předpisů bezpečnostních ".

Odvolání OZS Mělník se z a m í t á jako nepřipustné.

O d ů v o d n ě n í :

K návrhu správce vodních zdrojů DV 10, DV 11, Řepínský důl, Zahájí a Mělnická Vrutice vodovodu K-S-K-M n.p. Středočeské vodovody a kanalizace Praha stanovil odbor VLHZ Středočeského KNV Praha jako příslušný vodohospodářský orgán I.stupně napadeným rozhodnutím pásmo hygienické ochrany II. stupně.

Proti tomuto rozhodnutí se odvolali JZD " 25. výročí " Mělnické Vtelno, MNV Mělnické Vtelno, JZD "Partyzán" Řepín-Střemy a OZS Mělník s tím, že vyhlášení II. pásma hygienické ochrany těchto vodních zdrojů spolu se stanoveným režimem hospodaření je výrazným negativním zásahem do ekonomiky družstev, není zajištěna možnost ukládání odpadků na skládky a likvidace obsahu žump.

Odvolací orgán přezkoumal předložený spisový materiál, vodoprávní řízení provedené vodohospodářským orgánem I.stupně a dospěl k tomuto závěru :

Odvolání OZS Mělník bylo zamítnuto jako nepřipustné, neboť OZS není účastníkem řízení ve smyslu ust. § 14 zák. č. 71/1967 Sb. o správním řízení a § 14 zák. č. 130/1974 Sb. o státní správě ve vodním hospodářství, nýbrž pouze dotčeným orgánem státní správy. Námitkám tohoto orgánu nebylo možno vyhovět v rámci odvolacího řízení, protože jsou organizačního charakteru mimo kompetenci vodohospodářských orgánů.

Opatření k ochraně vod znamenají sice změny v dosavadním hospodaření zemědělských organizací, jsou však naprosto nezbytná pro ochranu vodních zdrojů významného skupinového vodovodu K - S - K - M. Hospodaření těchto organizací však musí být ve smyslu ust. instrukce MZVŽ ČSR č.j. 40-849/81-41 z 28.4.1981 k hospodaření zemědělských organizací v ochranných pásmech vodních zdrojů upraveno a podle ust. § 20 odst. 4 jsou " okresní

/krajské/ zemědělské správy povinny vyvodit ze stanovení ochranného pásma důsledky pro hospodaření dotčených zemědělských organizací, zejména upravit plán, plán specializace a investičního rozvoje a přihlédnout k technologickým problémům obdělávání půdy v pásmech hygienické ochrany ".

Uvedení veškerých objektů zemědělské výroby do řádného stavu nevychází z rozhodnutí vodohospodářského orgánu o stanovení II. pásma ochrany vodních zdrojů K - S - K - M, nýbrž z ustanovení vodního zákona č. 138/1973 Sb. o vodách, které je nutno dodržovat vždy, tedy i mimo ochranná pásma.

Provoz hnojišť se v II.pásmu hygienické ochrany vodních zdrojů K - S - K - M nevylučuje, jestliže budou provozovány v souladu s platnými ČSN.

Likvidací nepovolených skládek komunálních odpadků nelze považovat za nepřiměřený zásah do práv účastníků řízení. Řádná skládka komunálních odpadků musí být zřízena podle podmínek povolení příslušného obecného stavebního úřadu a také podle těchto podmínek provozována.

Náklady spojené s technickými úpravami ve stanoveném ochranném pásmu vodních zdrojů vodovodu K - S - K - M uloženými odborem VLHZ Středočeského KNV Praha jako příslušným vodohospodářským orgánem I.stupně ponese žadatel o zřízení ochranného pásma t.j. Středočeské vodovody a kanalizace Praha pokud představují zvláštní ochranu vod potřebnou v souvislosti se stanovením ochranného pásma jdoucí nad rámec obecné ochrany vod vyplývající z ust. zák.č.138/1973 Sb. o vodách a předpisů souvisejících.

Po zvážení všech okolností a námitek odvolatelů rozhodl odvolací orgán, jak je ve výroku uvedeno.

Změnou rozhodnutí byla odstraněna formální závada napadeného rozhodnutí.

Poučení o opravném prostředku :

Proti tomuto rozhodnutí se ve smyslu § 59 odst. 4 zák. č.71/1967 Sb. o správním řízení nelze dále odvolat.

Ředitel odboru státně správního
Dr.Alexander L o j d a, CSc.



Rozdělovník :

- Středočeské vodovody a kanalizace, Praha
- OVLHZ ONV Mělník
- KHS Praha, Praha 9 - Prosek, Na vyhlídce 12
- OHS Mělník
- Odbor výstavby a územního plánování ONV Mělník
- MNV Velký Borek PSČ 27731
- MNV Vysoká PSČ 27724
- MNV Kokořín PSČ 27723
- MNV Střemy PSČ 27734
- MNV Mělnické Vtelno PSČ 27738
- MěNV Mšeno PSČ 27735
- MNV Malý Újezd PSČ 27601
- Okresní zemědělská správa Mělník, Fučíkova 21, PSČ 27601
- JZD Řepín PSČ 27733
- JZD Liblice PSČ 27732
- JZD Mělnické Vtelno PSČ 27738
- JZD Velké Všelisy PSČ 29427
- Státní statek Vysoká PSČ 27724
- Oblastní státní meliorační správa, pracoviště Mělník, Brozánky 26 PSČ 27601 Mělník
- OSMS Praha, Praha 10, U Finských domků
- Povodí Ohře, Bezručova 4219, 43026 Chomutov
- VB odbor VB - DI Mělník
- Družstevní velkovýkrmny pro výr.vepř.masa Mělník Tišice PSČ 27715
- Agrostav Mělník, Nůšařská 2908, PSČ 27601
- Středočeské státní lesy, Benešov u Prahy
- Okresní správa silnic Mělník
- Odbor dopravy ONV Mělník
- Odbor kultury ONV Mělník
- ČSD - SSZD Praha
- MNV Kokořín
- Povodí Labe Hradec Králové
- JZD Kokořín
- MNV Nebužely
- MNV Byšice - Liblice
- MNV Chorušice
- MNV Ždířy
- Správa chráněné krajinné oblasti Kokořínsko (Mělník - zámek)
- OVLHZ Stě KNV Praha + svazek spisů

vypraveno

118 III. 1985

R + R chm

vypraveno

I

18 března 1985

Odbor vodního a lesního hospodářství a zemědělství StČ.KNV Praha

Č.j. VLHZ 29/85-233

Středočeské vodovody a kanalizace
Zborovská 11

P r a h a 5
150 00

V Praze dne 8.1.1985

Věc: Skupinový vodovod Kladno - Slaný - Kralupy - Mělník,
II. pásmo hygienické ochrany.

R o z h o d n u t í

Odbor vodního a lesního hospodářství a zemědělství SKNV Praha jako příslušný vodohospodářský orgán podle § 4 zák.ČNR č.130/74 Sb. o státní správě ve vodním hospodářství rozhodl podle §u 19 zák. č.138/73 Sb. o žádosti investora Středočeských vodovodů a kanalizací Praha č.j. VR - e - 2087/84/Po ze dne 4.10.1984 o vyhlášení pásem hygienické ochrany II. stupně zdrojů pitné vody skupinového vodovodu K-S-K-M takto:

A. s t a n o v í

Ochranné pásmo vodních zdrojů Kladno - Slaný - Kralupy -
- Mělník (dále KSKM) v tomto rozsahu:

1. Vnitřní část 2 a se stanovuje odděleně pro zdroje DV 10 a DV 11 a pro zdroje Řepínský důl, Zahájí a Mělnická Vrutice. Hranice ochranného pásma 2 a vrtů DV 10 a DV 11 začíná na silnici Chloumek - Střemy asi 1000 m od Chloumku, dále vede po vrstevnici severním směrem a protíná silnici Chloumek - Vysoká. Pokračuje po levé straně této silnice a znovu ji protíná (stále po vrstevnici). Stáčí se k jihovýchodu po vrcholu skalního útvaru, protíná silnici Chloumek - Střemy, dále probíhá opět po vrstevnici a asi po 500 m se stáčí na západ do výchozího bodu. Hranice společného ochranného pásma 2 a zdrojů Řepínský důl, Zahájí a Mělnická Vrutice začíná na západním okraji Mělnické Vrutice, vede jižním směrem po vrstevnici, která prochází okrajem Řepínského dolu až po obec Zahájí (jižně od zdroje DV 7), tam uhýbá k východu k silnici Mělnické Vtelno - Chorušice. Po této silnici vede hranice dále k odbočce na Zahájí a po této odbočce až do místa, kde silnice prudce uhýbá na sever směrem k Chorušicím. Zde se hranice ze silnice odpojuje a po vrstevnici vede horním okrajem Zahájského dolu. Nad Živonínem přechází na protější stranu dolu a až k obci Živonín jde po západní straně dolu. Dále pokračuje hranice na jih po cestě Živonín - Řepín, obchází Řepín po severní straně a po silnici Řepín - Hledsebe vede až k dalšímu bočnímu údolí nad zdroji S 2, S 3, a DV 3 zvanému Řepínský Bundol. Tento důl obchází po vrstevnici, lemuující jeho okraj, vrací se na silnici a jde po ní až na křižovatku k Jenichovu.

Dále pokračuje hranice západním směrem až k bočnímu údolí Lhotka, to po vrstevnici obchází až k obci Lhotka. Severně od obce Lhotka protíná údolí a po vrstevnici se vrací až do výchozího bodu pod Mělnickou Vruticí.

2. Vnější část 2 b se stanovuje takto: hranice PHO zasahuje k silnici Malý Újezd - Velký Borek, východně od Velkého Borku, jde severním směrem na Chloumek, Střednici, po silnici Střednice-Vysoká-Kokořín-Kanina, severně od Velkého Újezdu na Stránku, po silnici Stránka-Ledce východně od Kadlína do Zamach, po silnici do Mělnického Vtelná a na Vysokou Libeň po silnici směrem na Byšice-Liblice, za kótou 257 západním směrem na Hostín, pak na Jelenici a Malý Újezd.

Hranice 2 a i 2 b PHO jsou zakresleny v mapové příloze, která je nedílnou součástí tohoto rozhodnutí.

B. O m e z u j e
podle § 19 odst. 1 zák.č.138/73 Sb. tyto činnosti v ochranných pásmech vodních zdrojů KSKM:

1. V ochranném pásmu 2 a i 2 b platí:

- a) jakákoliv činnost, která by přímo nebo ve svých důsledcích mohla vést k ohrožení jakosti podzemní vody, je zakázána.
- b) zemědělská výroba se bude řídit "Zásadami zemědělského hospodaření v ochranných pásmech podzemních vodárenských zdrojů, Řepínský důl", zpracovanými Agroprojektem Praha v r.1982. Tyto Zásady jsou součástí návrhu PHO, který obdrželi všichni účastníci řízení.
- c) Sklárky městských a průmyslových odpadů, fekálií a kalů, toxických a radioaktivních látek jsou zakázány. Případné výjimky projedná investor sklárky u příslušného vodohospodářského orgánu (SKNV Praha) po vyjádření hygienika.
- d) Důlní činnost těžba kamene a zemin, veškeré zemní práce, vrty, hloubení příkopů, kanalizace, instalace podzemních potrubí (plynovody a pod.), se povolí nebo k ní dá souhlas příslušný vodohospodářský orgán (pokud není v 2 a zcela vyloučena) jen za předpokladu kladného odborného hydrogeologického posudku. K instalaci produktovodů toxických a škodlivých látek nelze dát souhlas.
- e) Je zakázáno provozovat zařízení se soustředěnou infekcí, kafilérie, jatky, spalovny odpadů a jiná podobná zařízení.
- f) Budování odkališť není dovoleno.
- g) V celém druhém PHO je zakázáno skladovat průmyslová hnojiva a hořečnatovápenné substráty.

2. Na území 2 a platí dále:

- a) Žumpy, hnojiště, močůvkové jímky, sklárky odpadků a jiné zdroje znečištění uvedou jejich provozovatelé do souladu s platnými technickými normami.
- b) Prohlubeniny, jámy, zářezy se zavezou nezávadným materiálem.
- c) Je zakázáno těžit zemní hmoty, rašelinu, zřizovat zářezy, kanenolony, provádět vrty a zneškodňovat nečistoty.

- d) Sklady ropných produktů jsou zakázány.
- e) Je zakázáno stanovat, tábořit, budovat sportoviště, koupat se. Přiměřeně platí zákaz parkování, mytí a opravování motorových vozidel.
- f) Není dovoleno vyprazdňování fekálních vozů, zasakování jakýchkoliv odpadních vod a jakákoliv manipulace s radioaktivním materiálem.

3. Ve druhém ochranném pásmu vodních zdrojů KSKM musí být dále respektovány tyto požadavky:

- a) Provoz skládek odpadků ve Vysoké Libni a v Mělnickém Vtelně bude ukončen a jejich prostor asanován do 31.12.1988.
- b) Středisko živočišné výroby ve Velkém Borku (JZD Liblice) bude uvedeno do stavu neodporujícího platným předpisům.
- c) JZD Mělnické Vtelno projedná podmínky užívání svého skladu průmyslových hnojiv v Chorušicích s KHS Praha a OVLHZ SKNV Praha. Sklad v Mělnickém Vtelně bude zrušen.
- d) JZD Liblice uvede svůj sklad průmyslových hnojiv v obci Velký Borek do souladu s ČSN 465750 a KHS Praha a OVLHZ SKNV Praha požádá o výjimku ze zákazu skladování umělých hnojiv v PHO 2 b).
- e) Zřizování dočasných meziskládek průmyslových hnojiv přímo na poli (JZD Mělnické Vtelno, JZD Kokořín a Státní statek Vysoká), neodpovídá ČSN 46 5750. Pro krátkodobé skladování menších množství průmyslových hnojiv je třeba provést odpovídající zabezpečení a otázku skladování PHO 2 předem projednat s KHS Praha.
- f) Veškerou výstavbu je třeba projednávat z hlediska ochrany podzemních vod. Odbor výstavby a územního plánování ONV Mělník se žádá, aby uložil těm národním výborům do jejichž katastru spadá vyhlášené PHO, aby při povolování žump a jímek na vyvažování důsledně trvaly na provedení řádného stavebního řízení včetně kolaudace a zkoušky na vodotěsnost podle ČSN 736505 a nespokojovaly se pouhým vzetím na vědomí ohlášení drobné stavby.

C. Podmínky za nichž se rozhodnutí vydává:

- a) Investor zajistí na vhodných místech terénu (zejména komunikacích, ale i přímo na pozemcích zemědělských organizací) osazení tabulí, vyznačujících ochranná pásma.
- b) Investor projedná s ČSD a OKSS Mělník používání herbicidních prostředků k ošetření drážního tělesa a okolí komunikací.
- c) Investor projedná s Benzinou, ČSD a případnými dalšími přepravci a rovněž s VB - DI Mělník eventuální zákaz přepravy ropných produktů a osazení příslušných značek.

O d ů v o d n ě n í :

Investor Středočeské vodovody a kanalizace požádal dopisem ze dne 4.10.1984 č.j. VR - e - 2087/84 - Po o stanovení II. pásma hygienické ochrany vodních zdrojů vodovodů KSKM. K žádosti přiložil investor

1. 1x návrh PHO včetně "Zásad zemědělského obhospodařování ochranných pásmech podzemních vodárenských zdrojů - Řepínský důl".
2. Kladný závazný posudek krajského hygienika.
3. Vyjádření dvaceti zainteresovaných organizací
4. Kopii dopisu č.j.VR - e - 2086/84/Po, jímž se oznamuje organizacím, které se přes urgenci nevyjádřily k návrhu (MNV Malý Újezd, JZD Kokořín, ACHP Mělník, OKSS Mělník, ČSD Severozápadní dráha Praha, SSL - LZ Mělník), že SVAK předává návrh k vodohospodářskému projednání.

Dodatečně předložil investor

5. Vyjádření OSMS Praha okresní pracoviště Mělník č.j. 857/82/Ing. Mu/Ji z 22.11.1982.
6. Mapky se zakreslením PHO pro všechny účastníky řízení.

Odbor vodního a lesního hospodářství a zemědělství Stč.KNV Praha jako příslušný vodohospodářský orgán svolal pozvánkou a vyhláškou č.j. VLHZ 3389/84 - 233 jednání spojené s místním šetřením na den 19.11.1984 do Velkého Borku.

Bylo konstatováno, že I. PHO bylo vyhlášeno rozhodnutím OVLHZ ONV Mělník č.j. Vod./405-2312/72 ze dne 23.5.1972. Stanovení tohoto PHO není proto předmětem řízení.

K připomínkám účastníků řízení:

OZS Mělník, JZD Řepín - Střemy, JZD Liblice, JZD Mělnické Vtelno a Státní statek Vysoká: Investor Stč.VAK Praha ponese náklady pouze na skutečně vyvolané investice, nikoliv náklady na uvedení skutečného stavu na příklad objektů živočišné výroby do stavu neodporujícího všeobecně platným předpisům. Podle Instrukce MZVž ČSR ze dne 28.dubna 1981, č.j. 40-849/81-41, reg.č. P 32/1981 hospodaření zemědělských organizací v ochranných pásmech vodních zdrojů, odd. III. § 20: "Okresní (krajské) zemědělské správy jsou povinny vyvodit ze stanovení ochranného hygienického pásma důsledky pro hospodaření dotčených zemědělských organizací, zejména upravit plán výroby, plán specializace a investičního rozvoje a přihlídnout k technologickým problémům obdělávání půdy v ochranných hygienických pásmech".

JZD Řepín: Požadavku umožnit letecké přihnojení polních kultur ve vnitřním (2 a) PHO nelze vyhovět pro velké riziko kontaminace podzemních vod.

JZD Liblice: Požadavku vyjmout střelisko živočišné výroby ve Velkém Borku z 2. PHO nelze vyhovět, neboť při daném složení morfologii podloží představuje poměrně velký rozsah provozu a havarijní stav objektu značné ohrožení kvality podzemní vody. Požadavku vyjmout hony č.3292, 3293, 3294 z PHO rovněž nelze vyhovět, protože se nalézají ve vzdálenosti pouhých 300 m od PHO I. (částečně spadají do 2 a), což vzhledem k typu podloží není dostatečná vzdálenost k tomu, aby se mohlo upustit od omezujících opatření.

JZD Mělnické Vtelno : Adaptace stodoly na okraji PHO 2 b na sklad pesticidů je za předpokladu dodržení všech bezpečnostních předpisů (zajištění z hlediska úniku do prostředí) v zásadě možná. Projektová dokumentace bude předložena OVLHZ SKNV Praha.

OSMS, okresní pracoviště Mělník: Provádění melioračních zásahů v PHO 2 a je zakázáno, proti pozemkovým úpravám a rekultivacím PHO 2 b není námitek, pokud neodporují "Zásadám zemědělského hospodaření v ochranných pásmech podzemních vodárenských zdrojů - Řepínský důl".

OSMS, okresní pracoviště Mělník, Povodí Ohře: Proti přiměřené údržbě vodních toků není námitek.

Družstevní velkovýkrmy Mělník: Nejsou účastníky řízení. Jejich požadavky ("hradit více náklady na vývoz kalů a přepracování hnojařského plánu") mohou uplatňovat pouze organizace, které hospodaří na příslušných pozemcích a jsou tedy účastníky řízení.

MNV Velký Borek, MNV Řepín: Odůvodněné výjimky ze zákazu skládek ve II. PHO (půjde zejména o skládky řízené) projednává KHS Praha a OVLHZ SKNV Praha.

MěNV Mělník: Podle dohody mezi KHS a Stč.VaK Praha je vzhledem ke konfiguraci terénu a vzdálenosti od vrtů možno tolerovat skladiště umělých hnojiv ACHP Mělník na bývalém nádraží ve Střednicích za předpokladu, že se sklad nebude rozšiřovat, že materiály budou uloženy na nepropustné plochy a že zde budou dodrženy všechny předpisy o skladování a manipulaci včetně předpisů bezpečnostních.

Vodohospodářský orgán prostudoval a zvážil všechny podklady a na jejich základě rozhodl, jak je výše uvedeno.

Poučení o odvolání:

Proti tomuto rozhodnutí se lze odvolat do 15ti dnů po jeho doručení prostřednictvím zdejšího odboru k ministerstvu lesního a vodního hospodářství.

Vedoucí odboru vodního a lesního hospodářství a zemědělství:

Česlav Novotný


Toto rozhodnutí obdrží:

1. Stč.VaK Praha,
2. OVLHZ ONV Mělník
3. KHES Praha, Na vyhlídce 12, Pha 9
4. OHES Mělník
5. Odbor výstavby a územ.plán.ONV Mělník
6. MNV Velký Borek PSČ 27731
7. MNV Vysoká PSČ 277 24
8. MNV Kokořín PSČ 277 23
9. MNV Střemy PSČ 277 34
10. MNV Mělnické Vtelno, PSČ 277 38
11. MěNV Mšená PSČ 277 35
12. MNV Malý Újezd PSČ 27601

- 13. Okresní zemědělská správa Mělník
Fučíkova 21, PSČ 276 01
- 14. JZD Řepín, PSČ 277 33
- 15. JZD Liblice, PSČ 277 32
- 16. JZD Mělnické Vtelno, PSČ 277 38
- 17. JZD Velké Všelisy, PSČ 294 27
- 18. Státní statek Vysoká, PSČ 277 24
- 19. Oblastní státní meliorační správa,
pracoviště Mělník, Brozánky 26, PSČ 27601, Mělník
- 20. Povodí Ohře, Bezručova 4219, Chomutov, PSČ 43 026
- 21. VB, odbor VB-DI Mělník, 276 01
- 22. Družstevní velkovýkrmny pro výrobu vepřového masa, Mělník-
Tišice, PSČ 27 715
- 23. Agrostav Mělník, Nůšařská 2908, PSČ 27 601

SITUACE OCHRANNÝCH PÁSEM

1:50 000

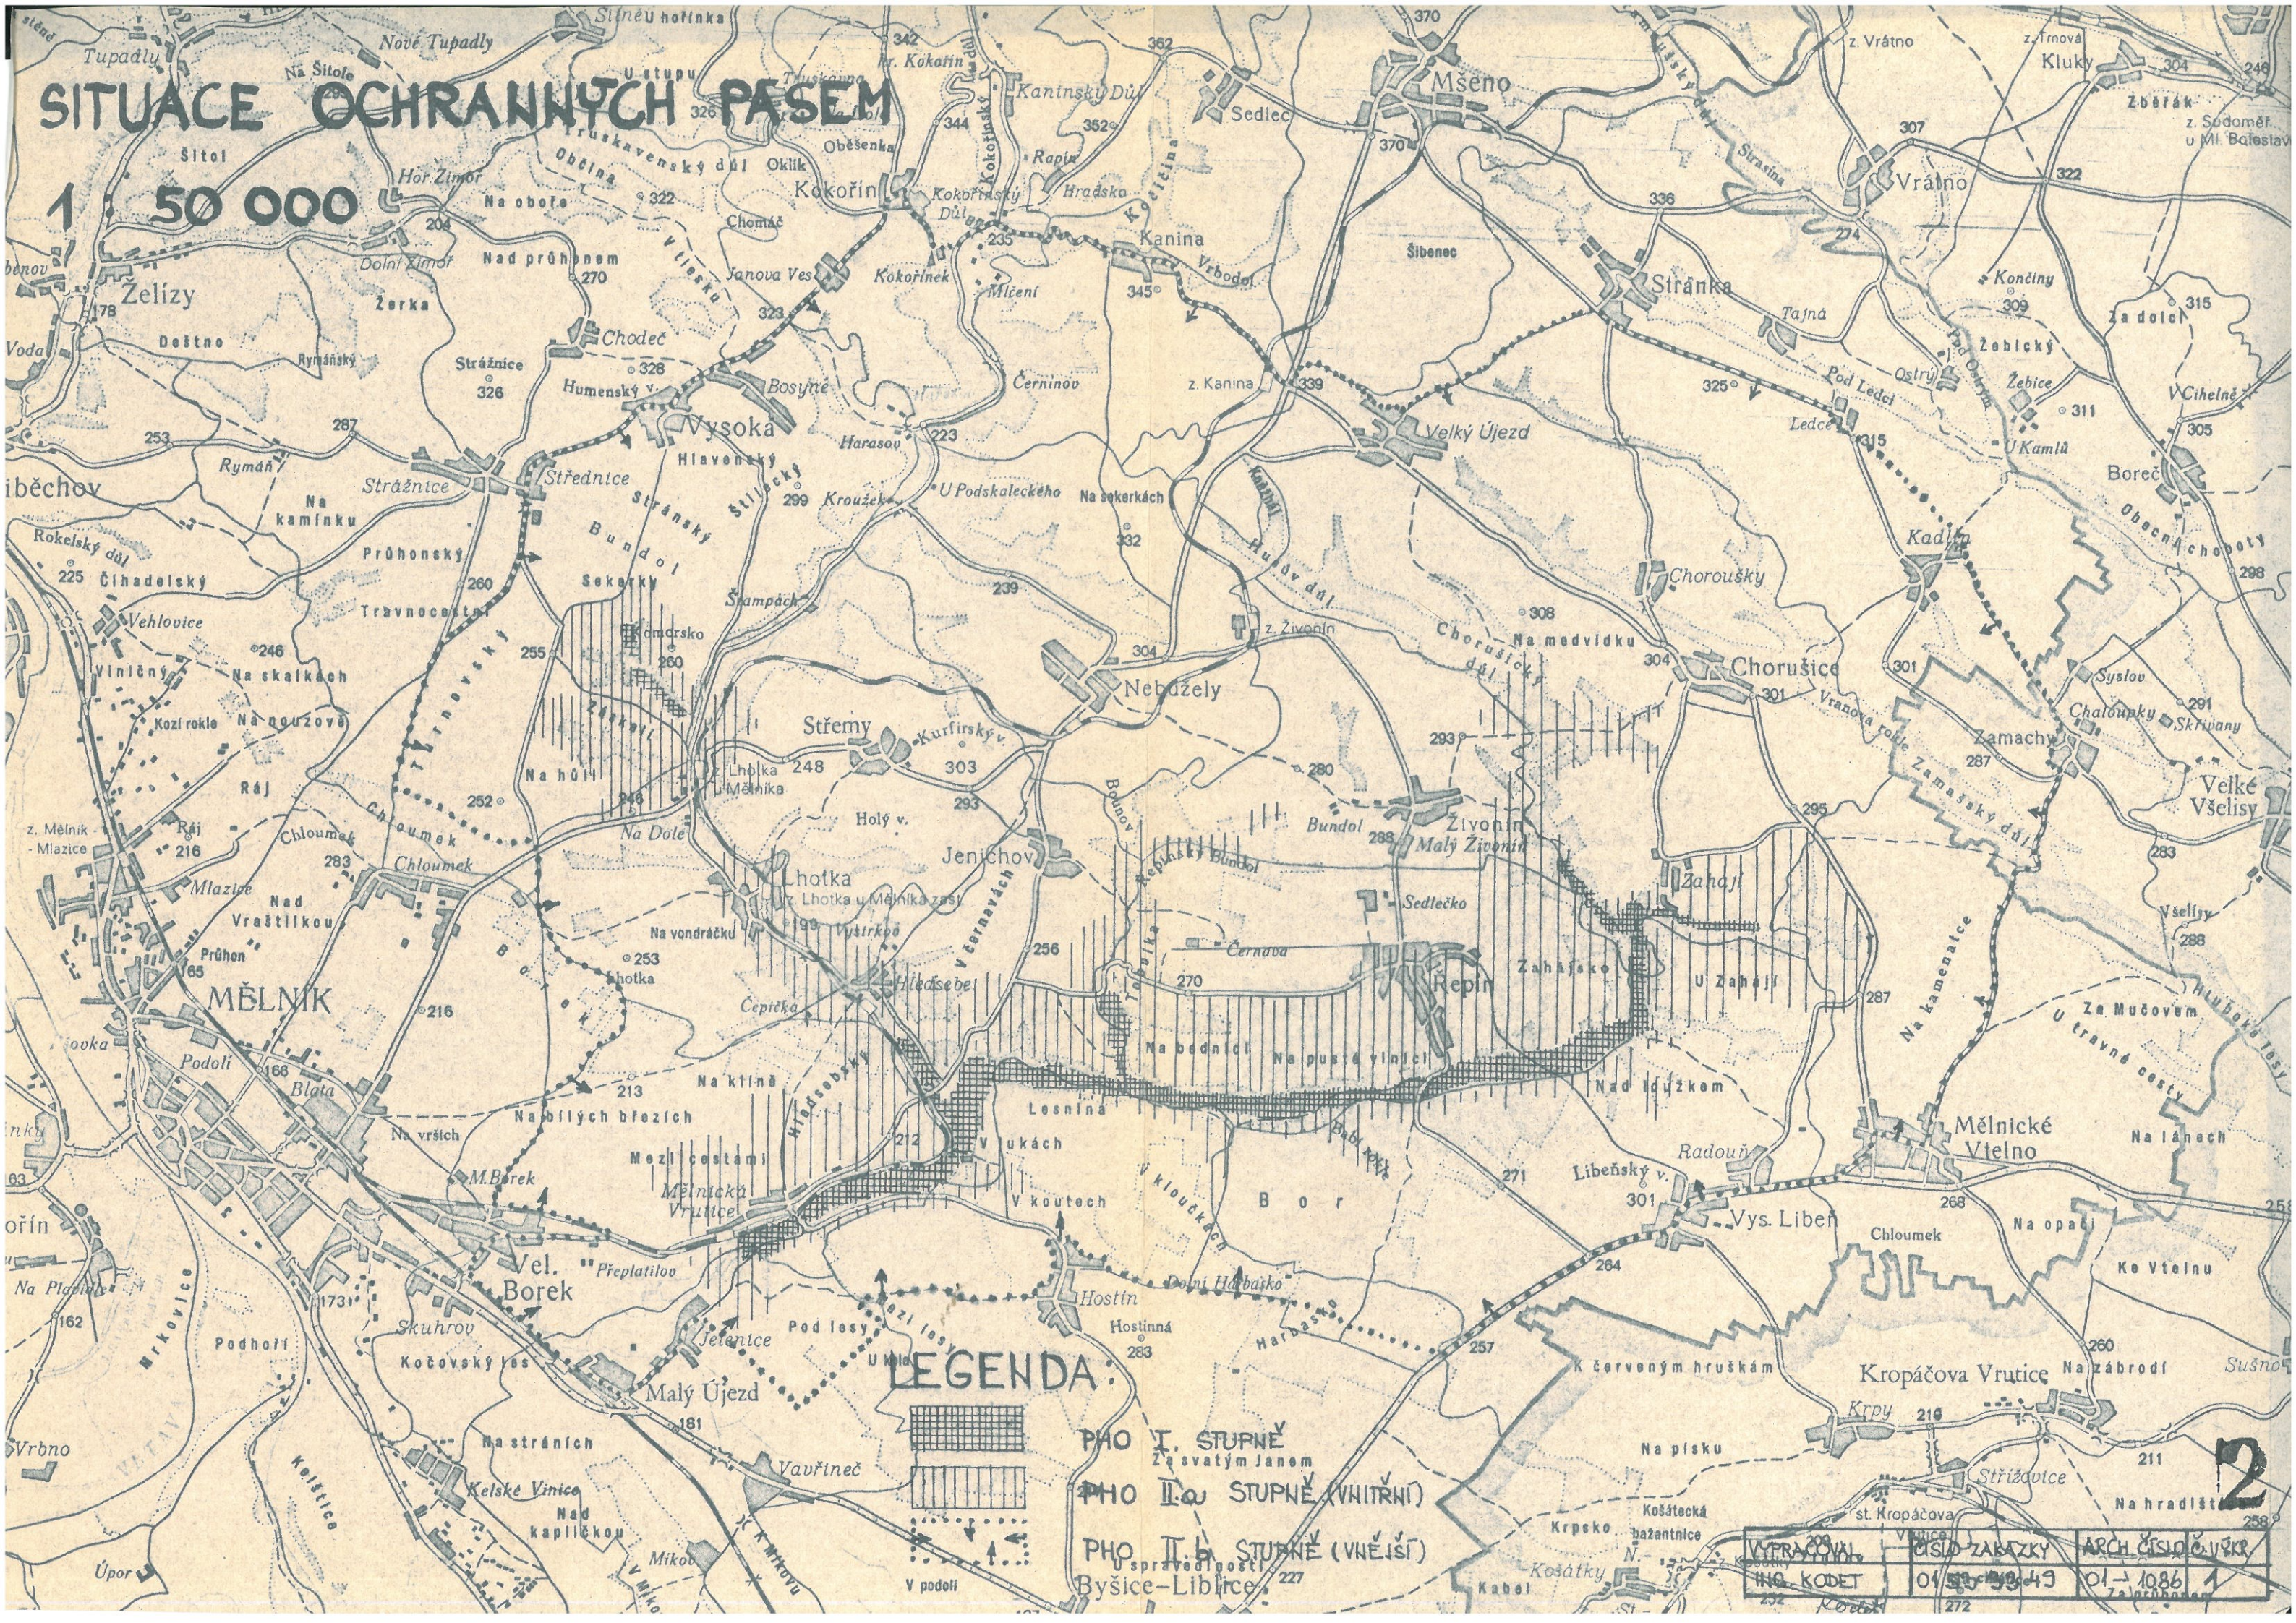

LEGENDA:

- PHO I. STUPNĚ
Zasvatý Janom
- PHO II. a STUPNĚ (VNITŘNÍ)
- PHO II. b STUPNĚ (VNĚJŠÍ)
- Byšice-Libice

VYPRACOVAL	OSID. ZAKAZKY	ARCH. ČÍSLO Č. V. K. R.
ING. KODET	01.53.33.43	01-1086

Ľepin-Lhotka


1:2880

ochranné pásmo zdroju pitnej vody


Legenda:


- hranice 1. stupne oploceného
- hranice 1. stupne neoploceného
- označení zdroje

Na komorsk

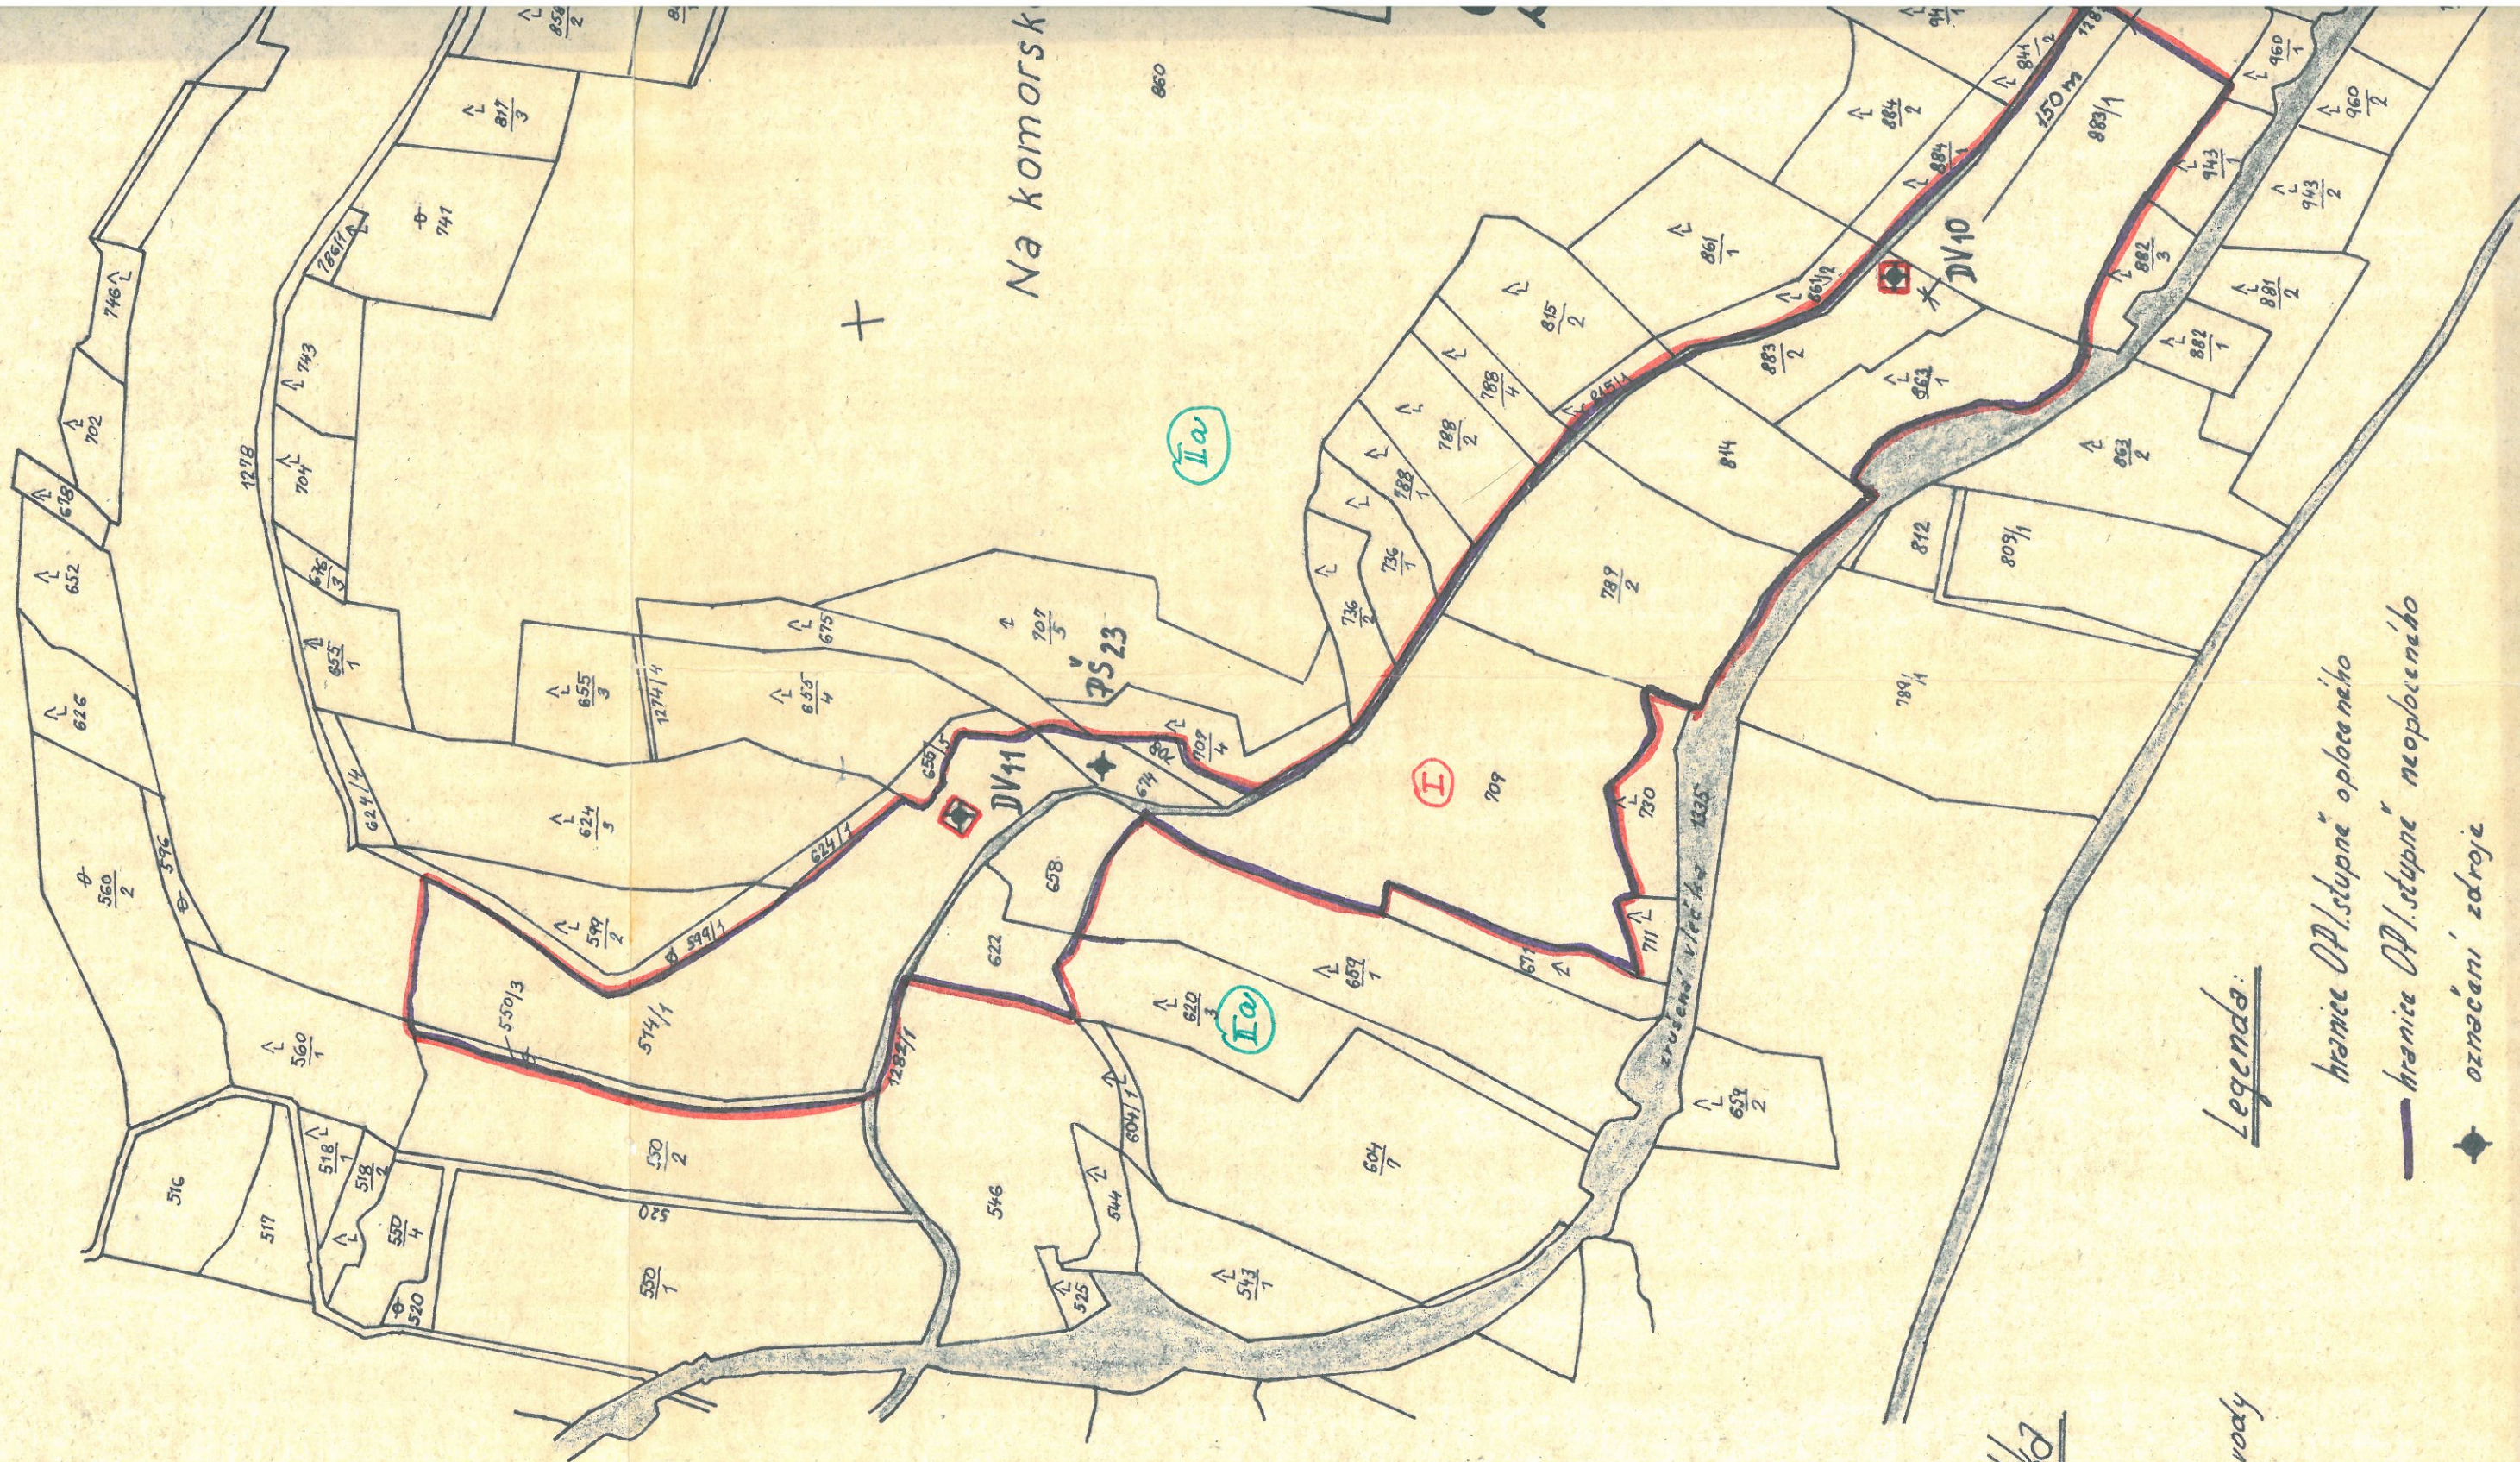



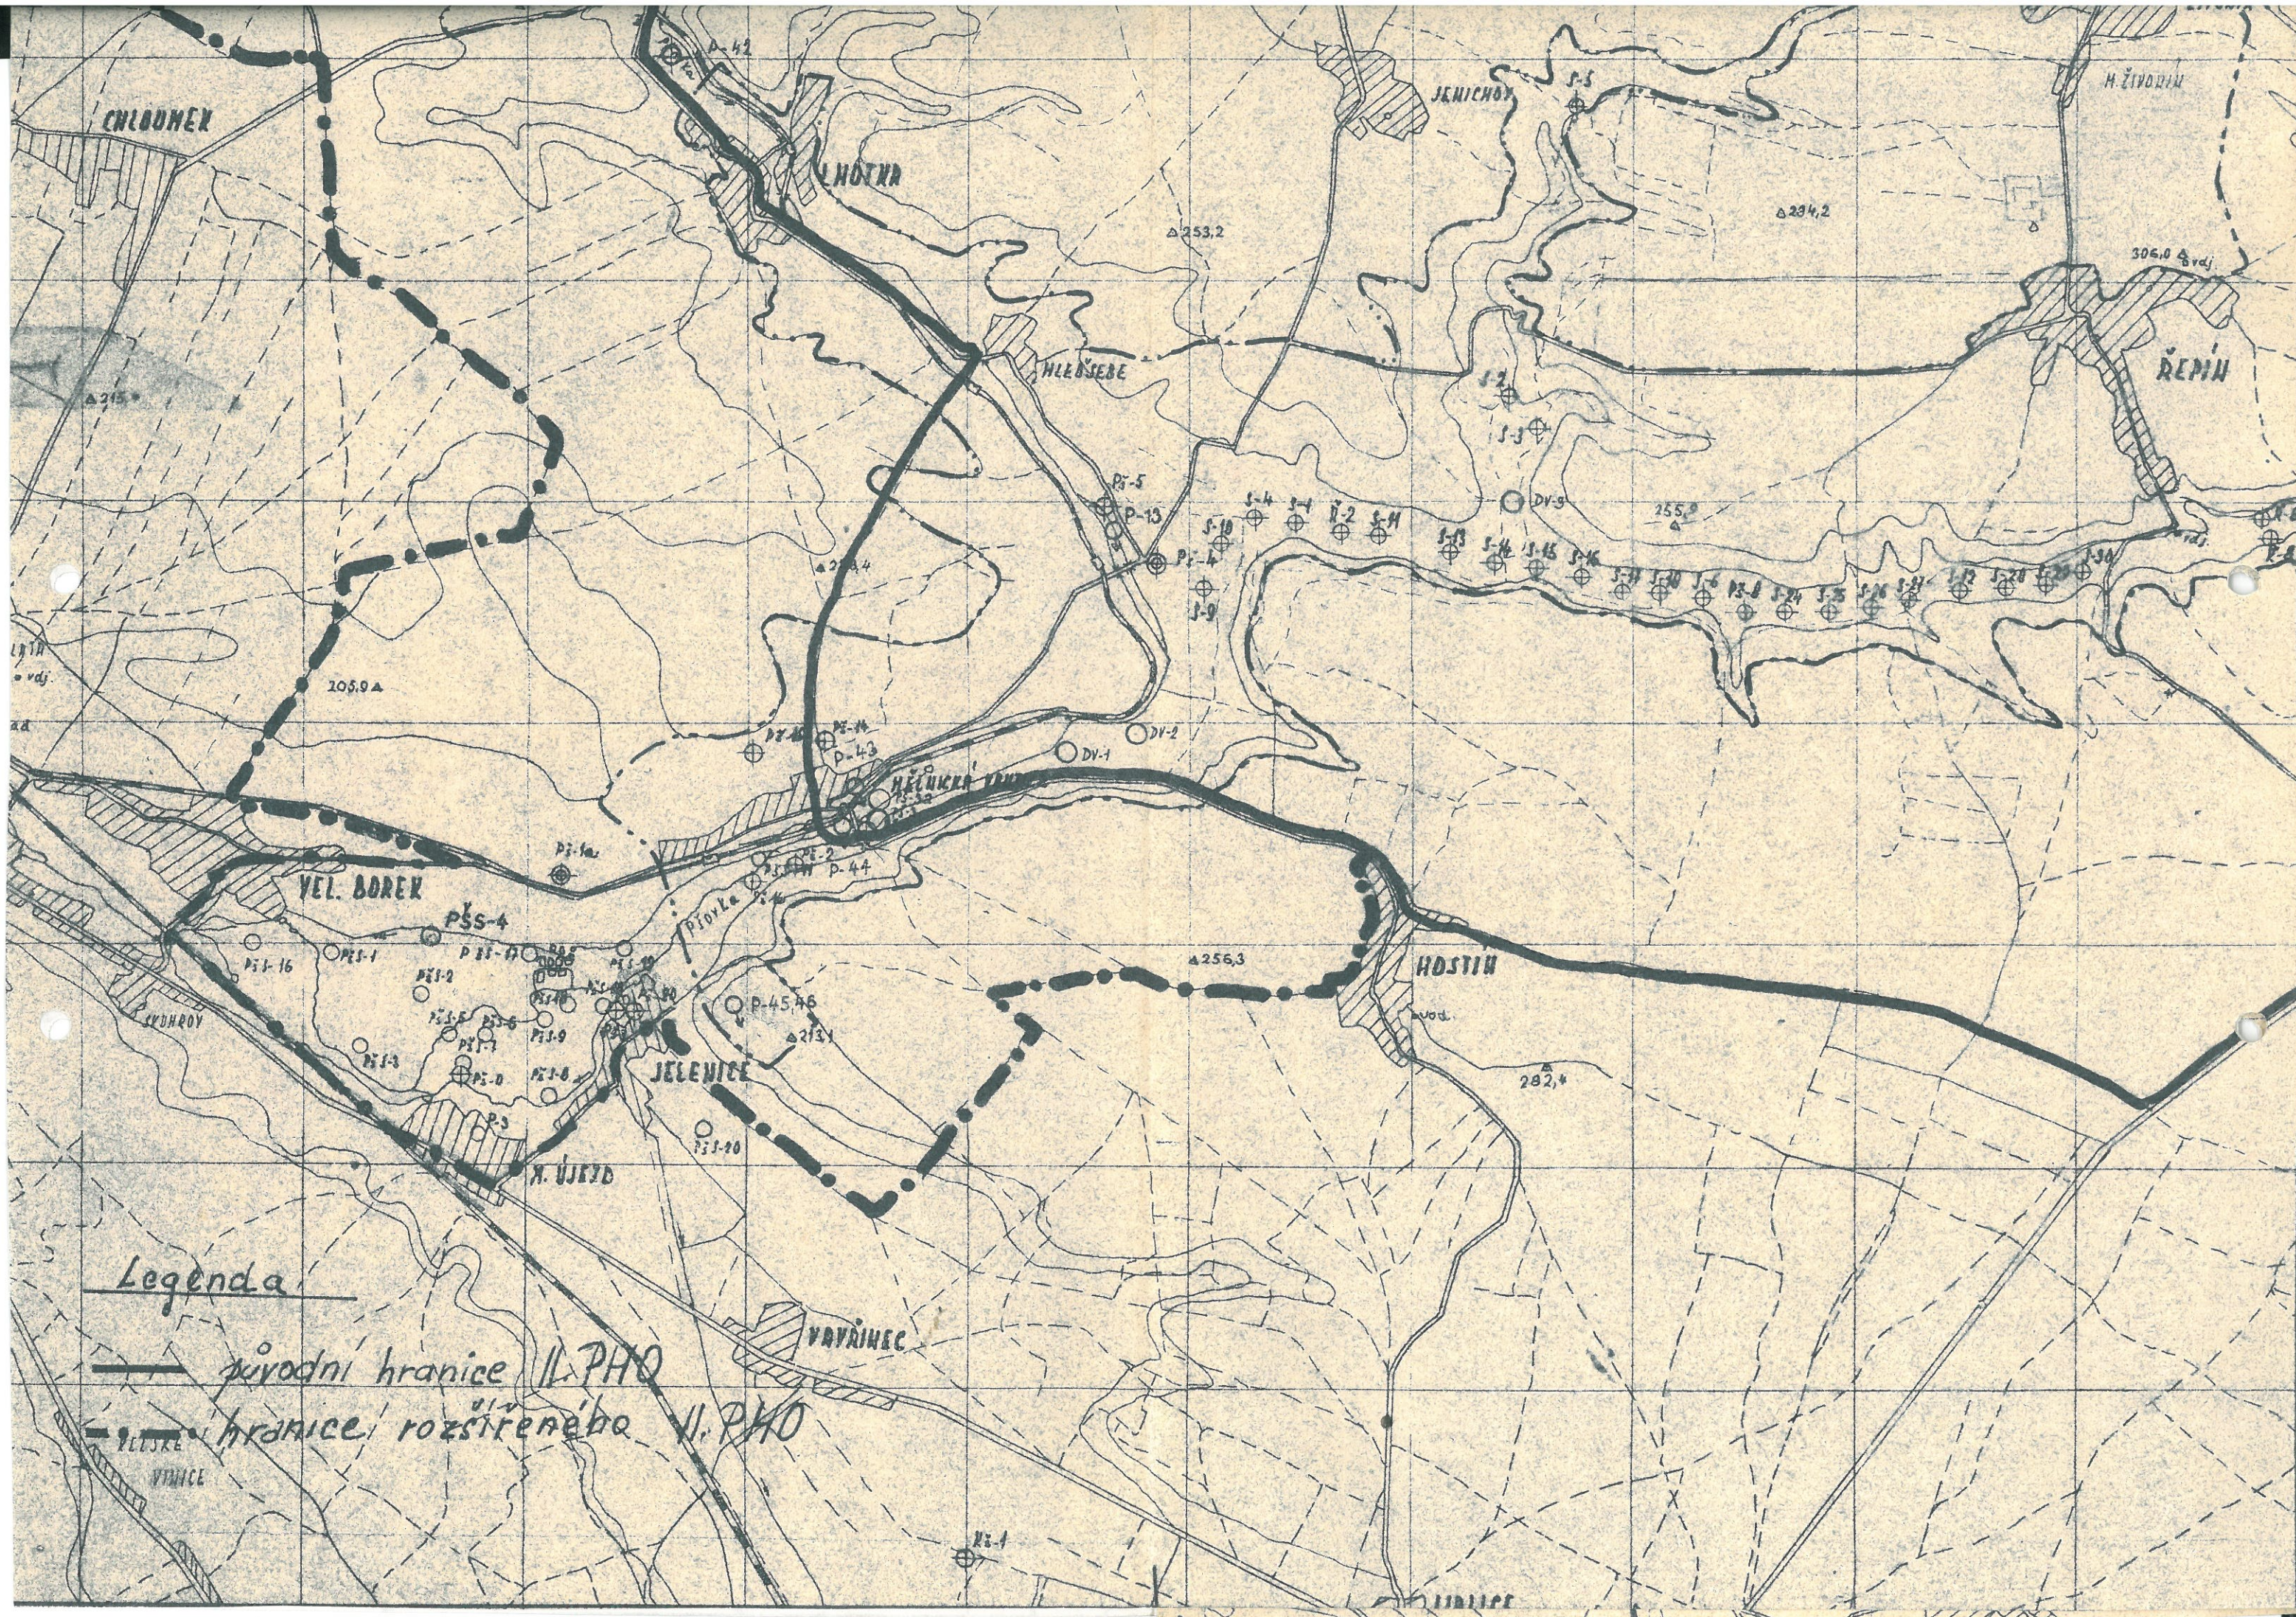

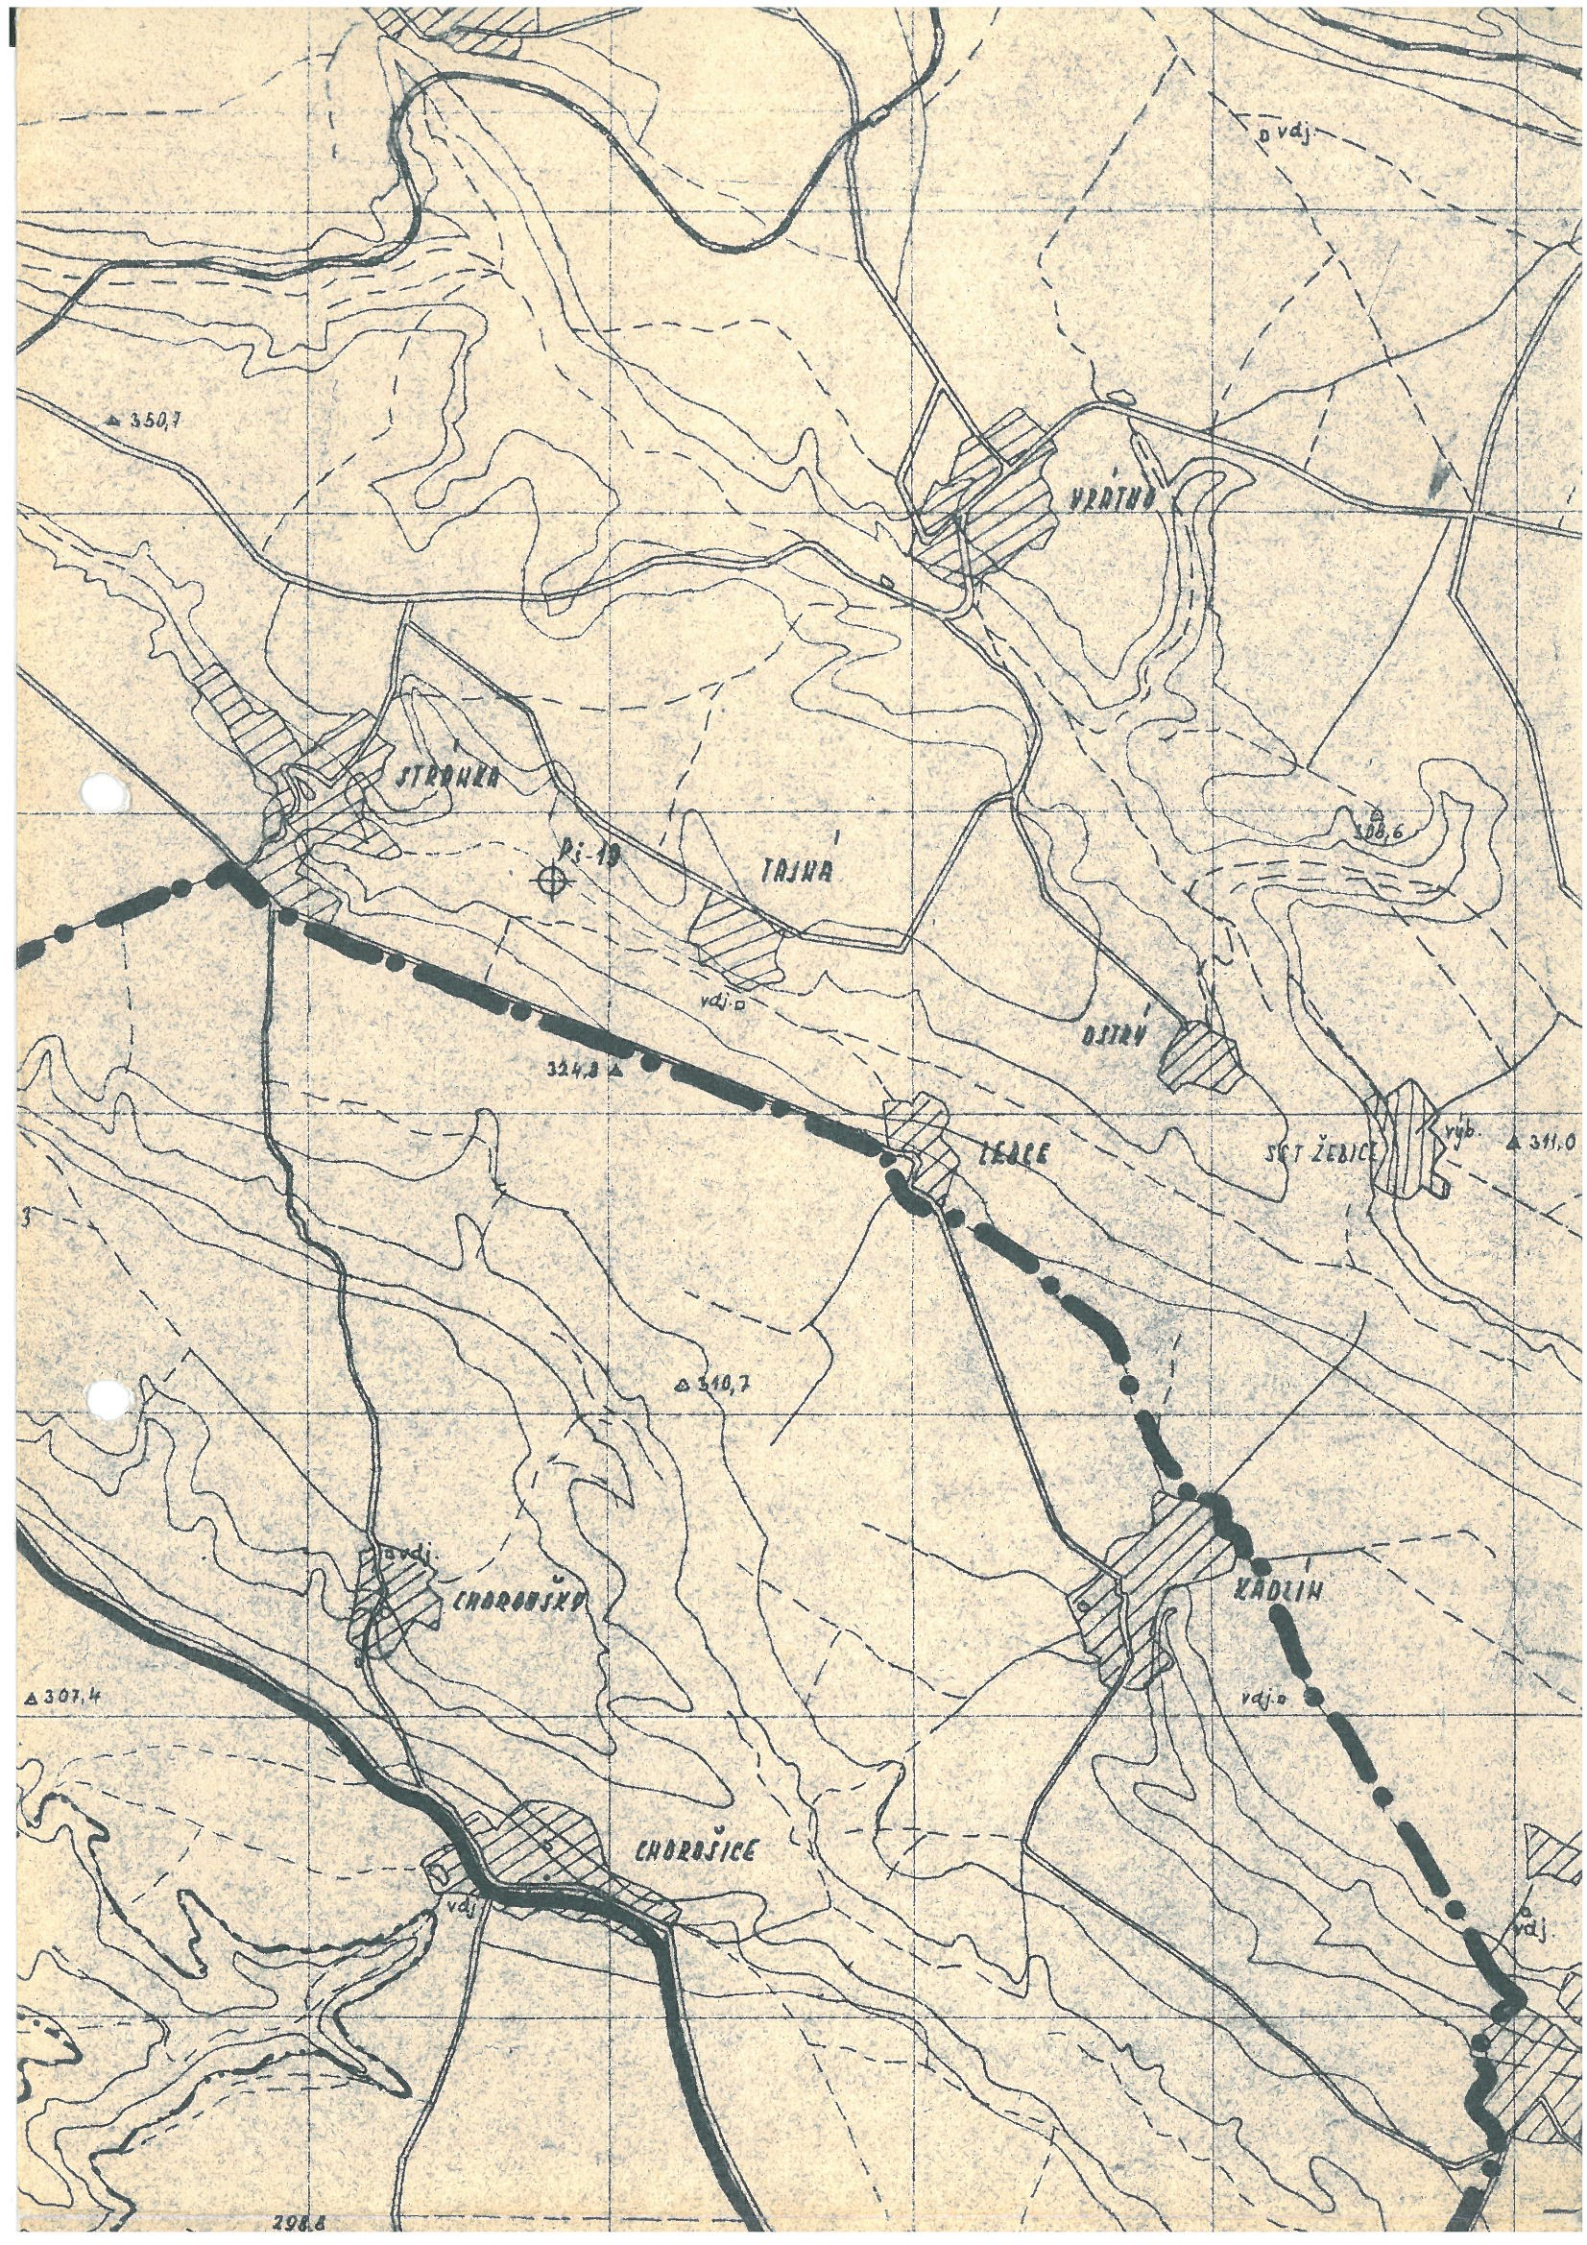



Vypracoval D. t. M. PŠTROSS	Ved. proj. odd. Ing. M. WIESNER	Krajské středisko pro vodovody a kanalizace Zborovská 11, Praha 5	
Kreslil J. POSPÍŠILOVÁ	Hl. projektant D. t. M. PŠTROSS		
Projektant D. t. M. PŠTROSS	Ved. střediska Ing. M. WIESNER		
Kraj STŘEDOČESKÝ	MNV	Formát	630 x 594
Investor KSVK	ONV MĚLNÍK	Datum	10/82
SKUPINOVÝ VODOVOD K-S-K-M; OCHRANNÁ PÁSMO PRAMENIŠTĚ V ŘEPIŮSKEM DOLE		Účel	
		Čís. zakázky	
		Arch. č.	
SITUACE OCHRANNÉHO PÁSMO II. STUPNĚ		Měřítko 1:25 000	Čís. výkresu 2