

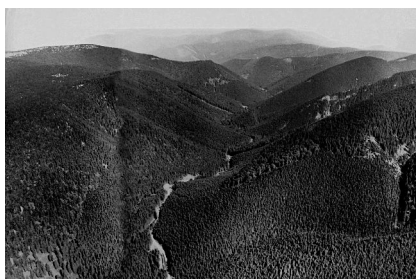
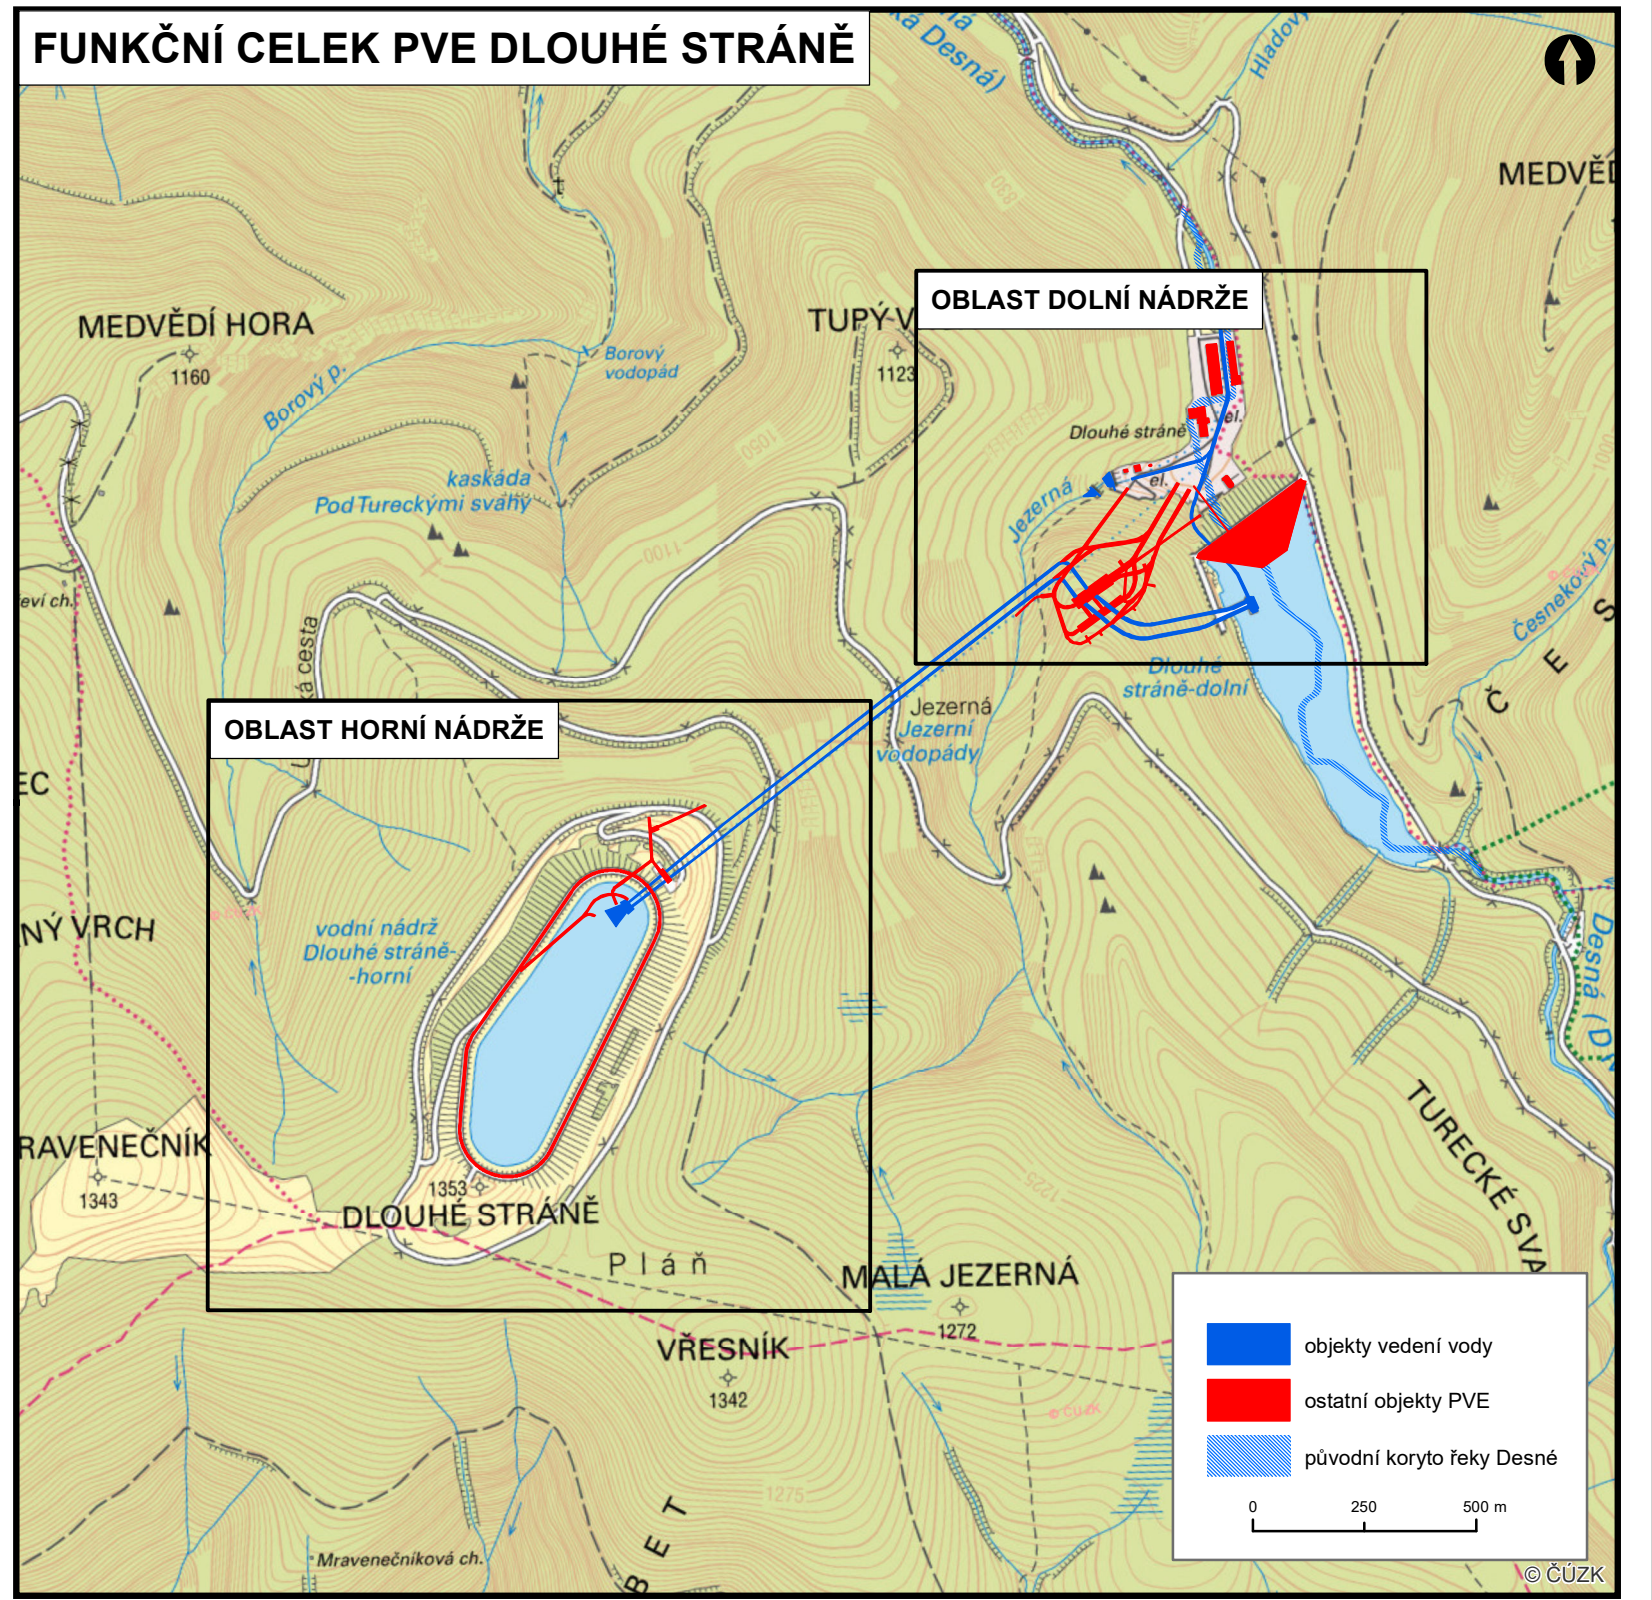


# MAPA 2 - HODNOCENÍ FUNKČNÍHO CELKU PVE DLOUHÉ STRÁNĚ Z HLEDISKA PAMÁTKOVÉ PÉČE (STAV K ROKU 2021)

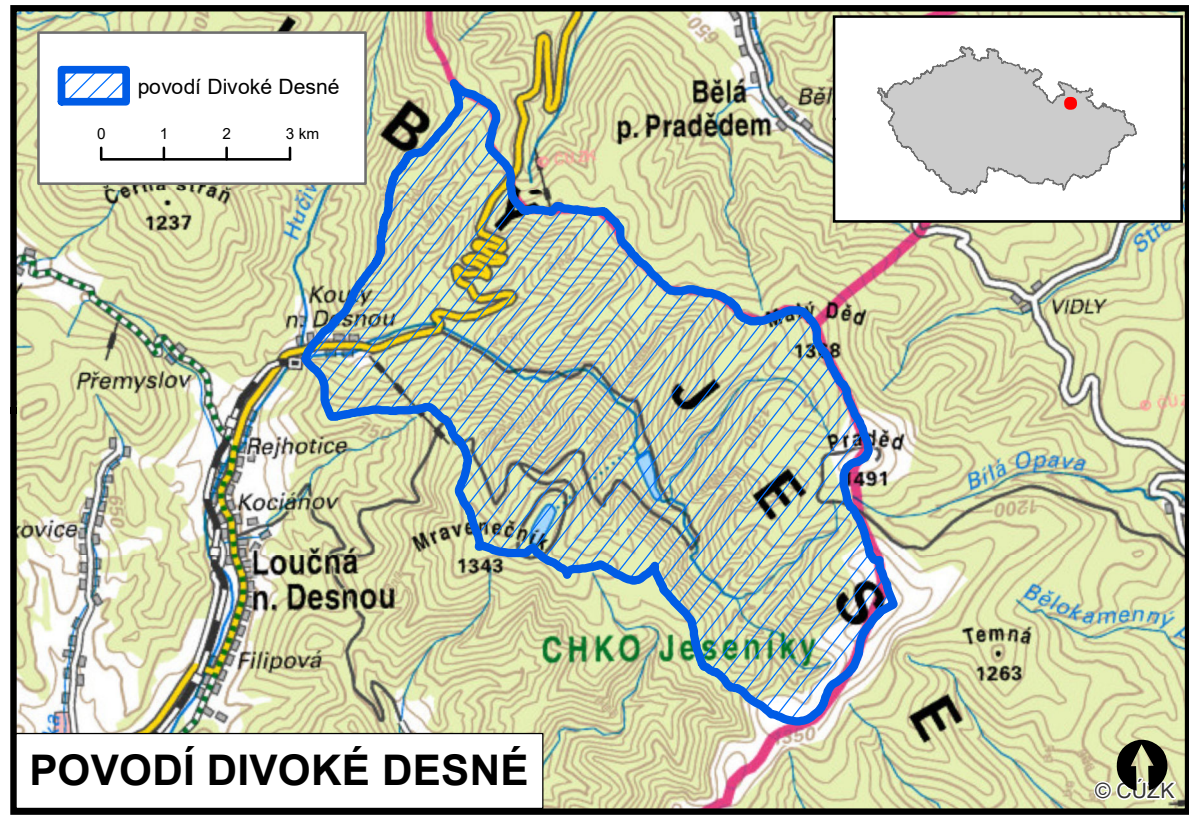

Údolí Divoké Desné (1975)

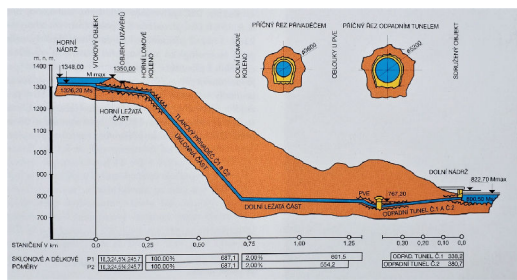

Hydraulický obvod PVE




Usazování pancíře, oblouky před kavernou (1992)




Dolní a horní nádrž (1994)




Dolní nádrž (1993)

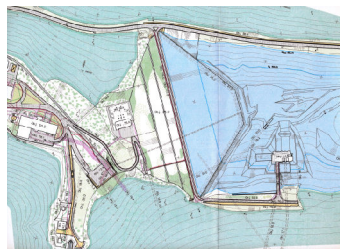


Dolní nádrž - situace

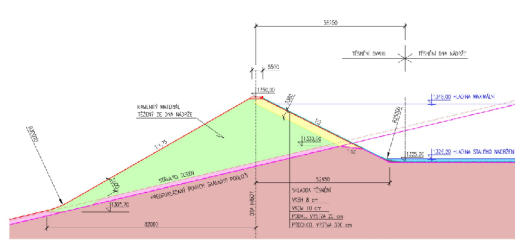


Dolní nádrž - řez

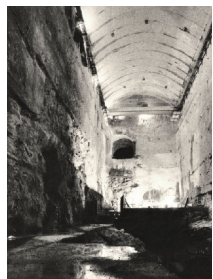


Dokončení výlomu kaverny (1990)

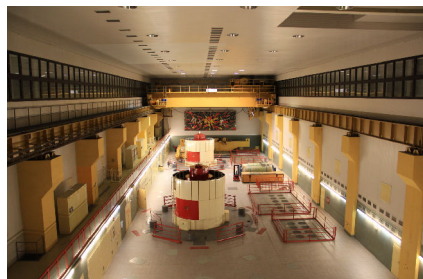

Strojovna se soustrojím 2 x 325 MW (2021)

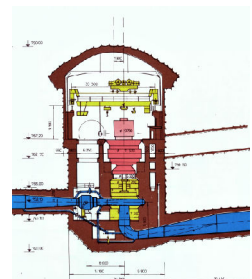

Příčný řez strojním blokem

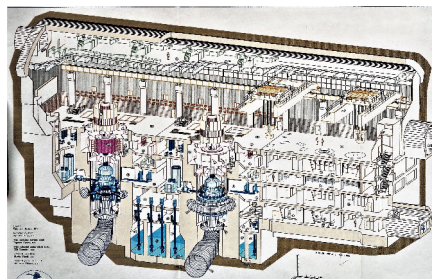

Strojovna - axonometrie





Vypouštění přiváděče Peltonovou džózou (2018)



Dokončený násyp hráze (1989)



Vstupy do podzemí v levobřežním masivu (1996)

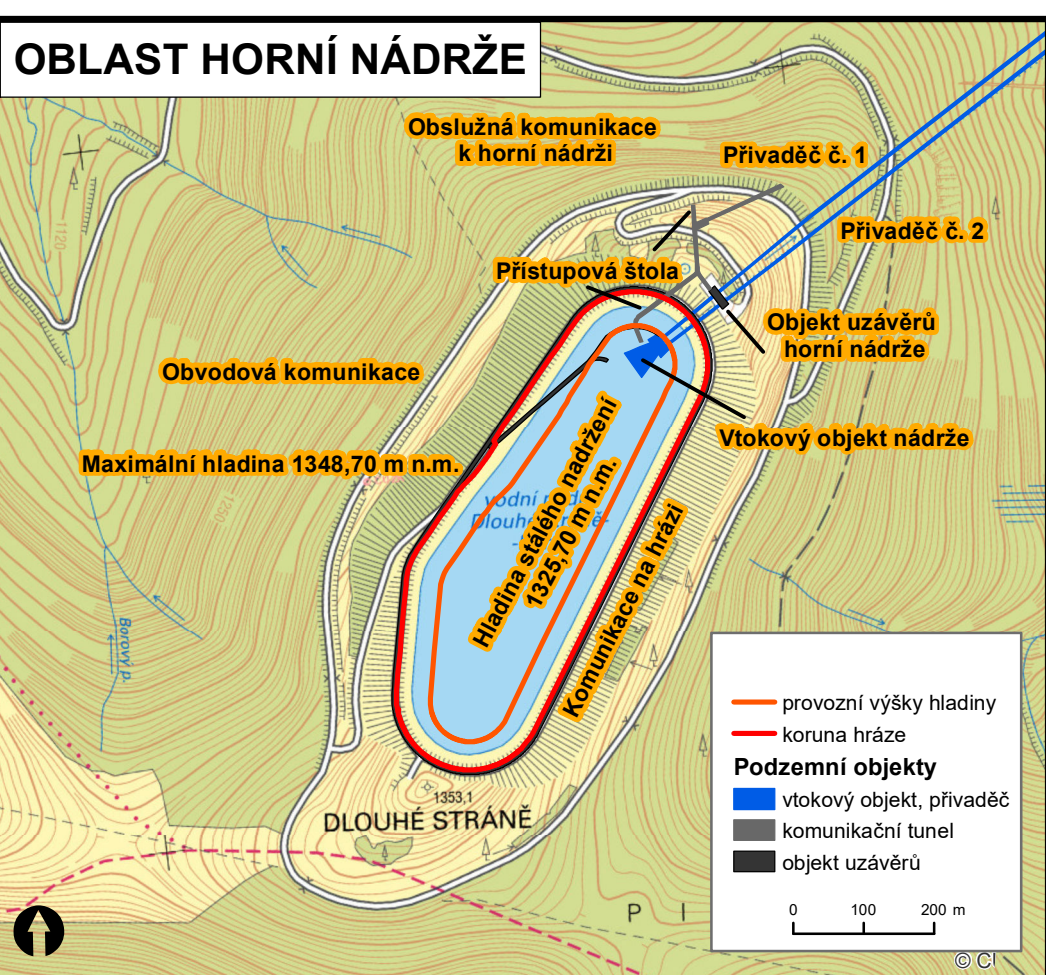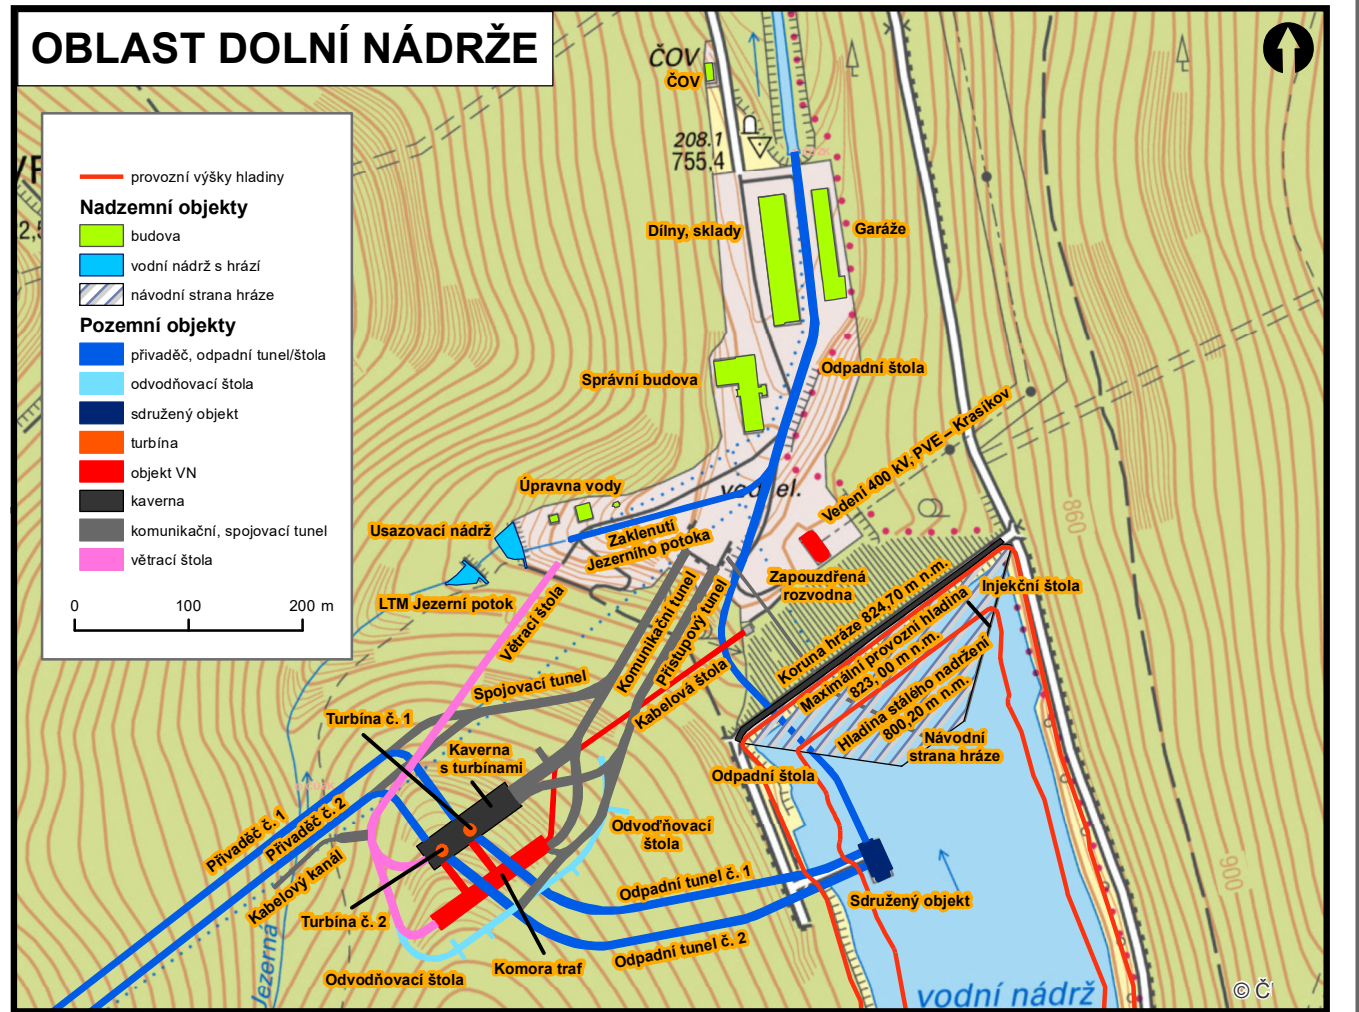


Vrchol Dlouhých Strání z Mravenčíku (1979)



Horní nádrž z Prácheň (2014)



Horní nádrž (1990)

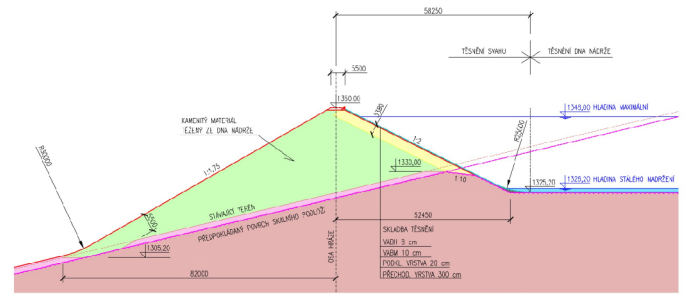

Horní nádrž - řez



Zavážení pancíře horního lomového kolena (1993)



Horní nádrž s vtokovým objektem, dokončování pokládky AB pláště (1992)

